




Öppningsbara fönster
(1 : 1)

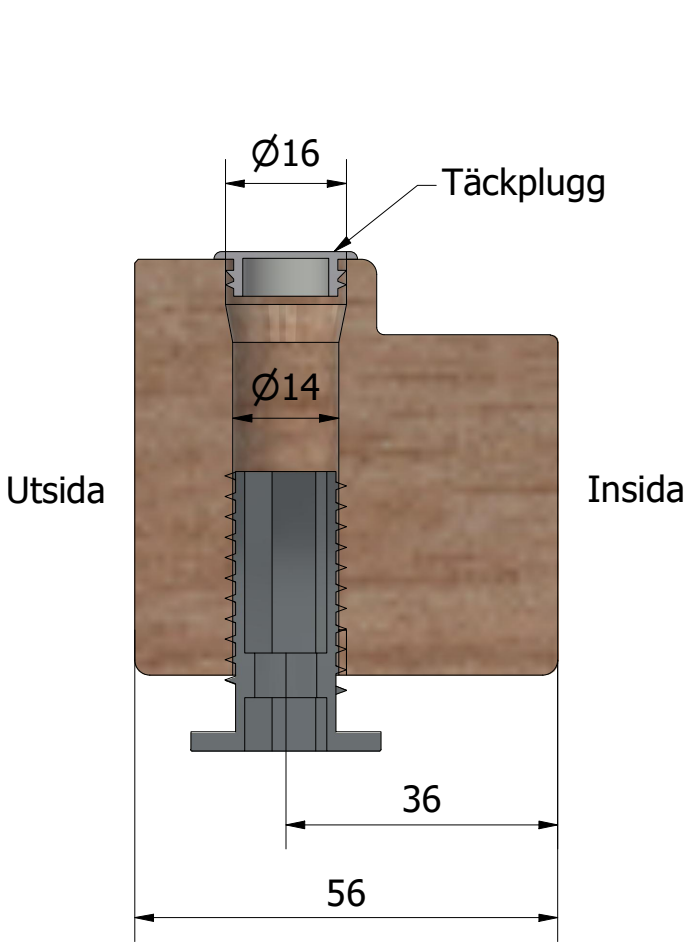

Fasta fönster LFI
(1 : 1)



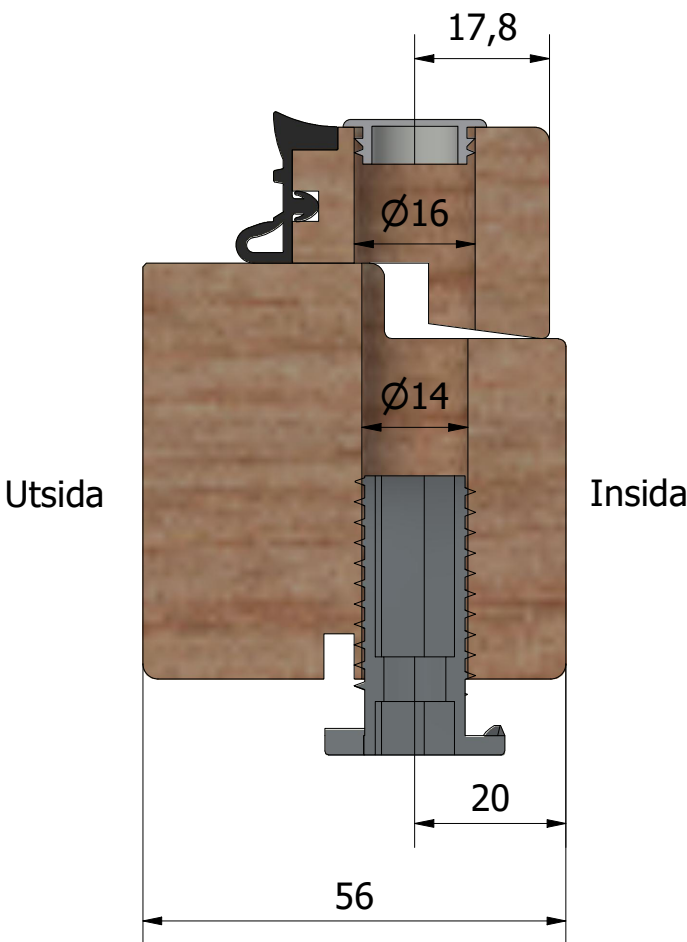


Fasta fönster LFU
(1 : 1)

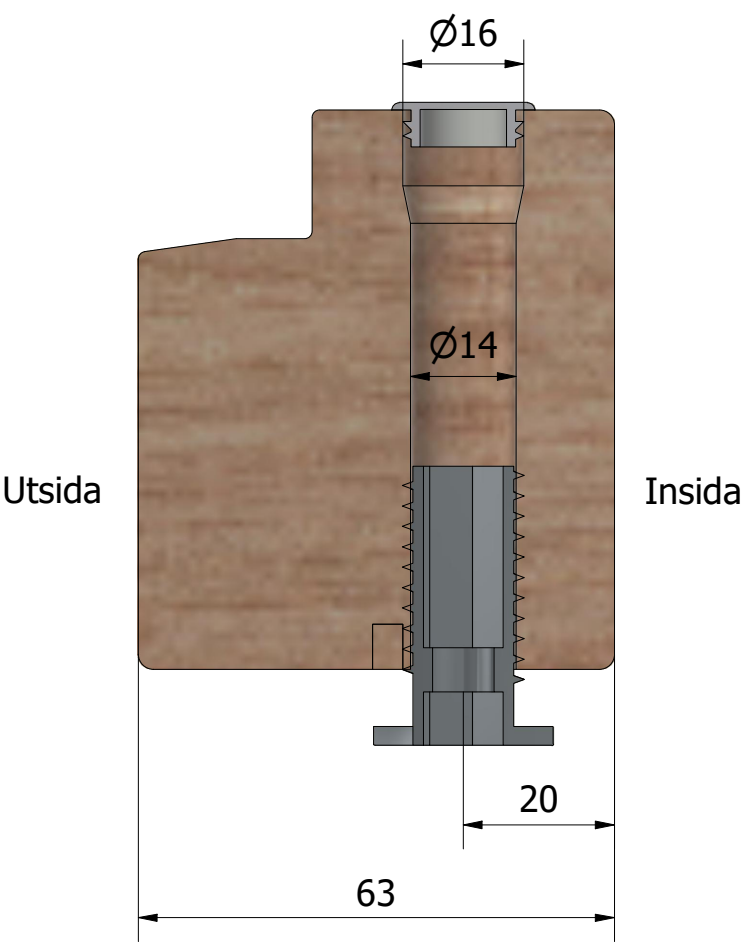

Mått från insidan är konstant
oavsett aluminiumprofil
(Stil, Haga, Epok eller Royal)

Revisionsnr.		Revisionsbeskrivning		
Generell tolerans		Produktnamn		Skapad av
SS-ISO 2768-1, m				ThomasN
Ritn.storlek	Skala	Sida	Beskrivning	
A3	1 : 10	1	Infästningshål i fönster	
LEIAB		Placering	Filnamn	Ritningsnr.
			MP-INFAST_260.dwg	MP-INFAST_260

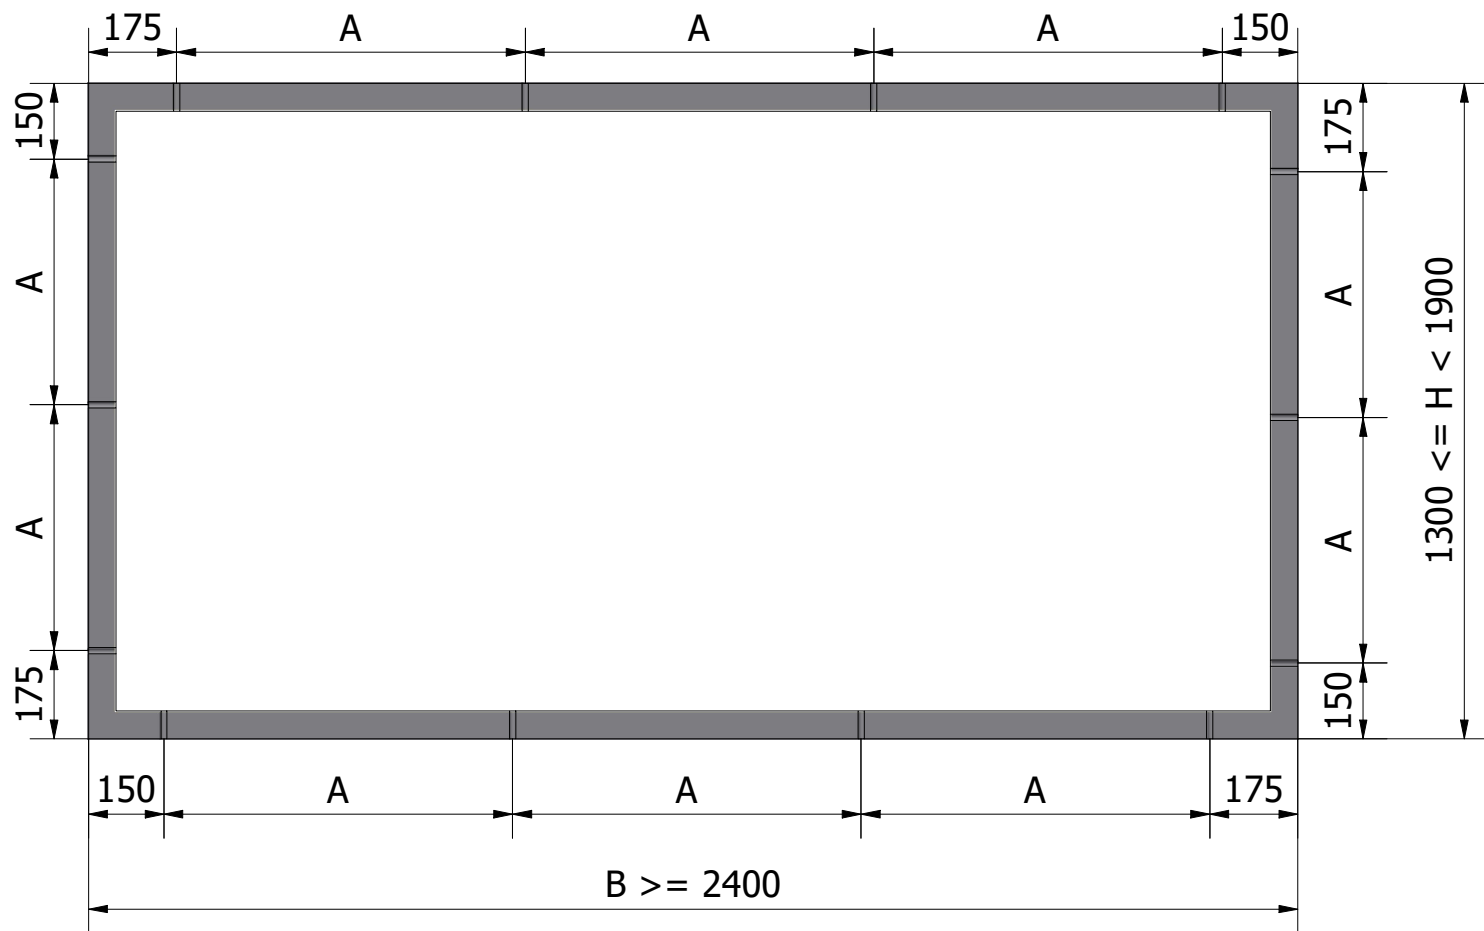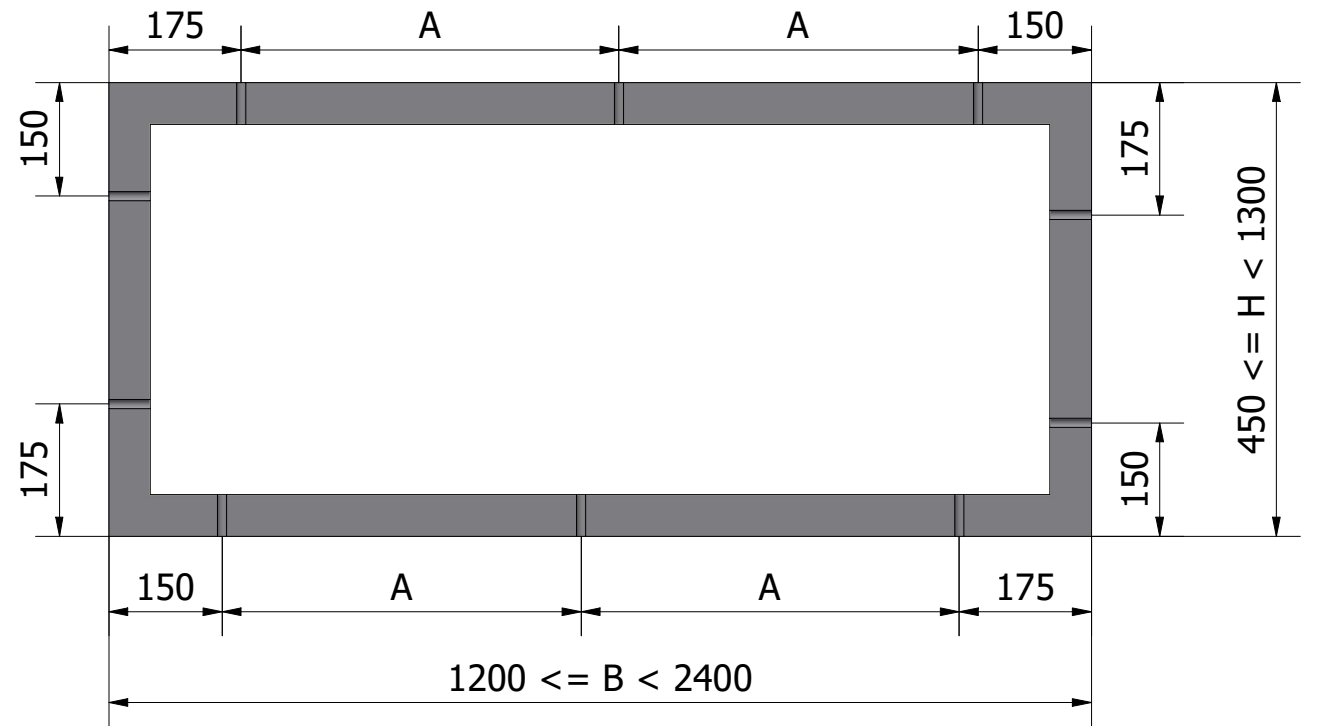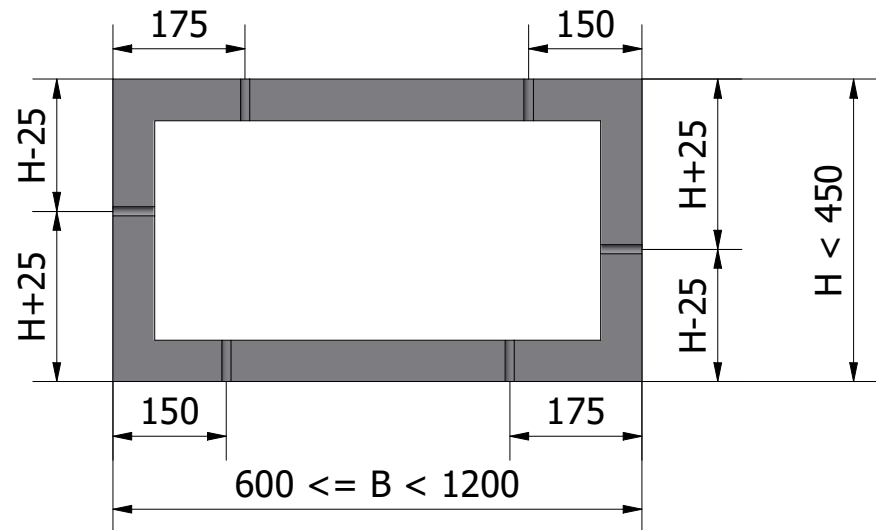


Revisionsnr.		Revisionsbeskrivning		
Generell tolerans		Produktnamn		Skapad av
SS-ISO 2768-1, m				ThomasN
Ritn.storlek	Skala	Sida	Beskrivning	
A3	1 : 10	2	Infästningshål placering fönster	
LEIAB		Wyplacering	Filnamn	Ritningsnr.
			MP-INFAST_260.dwg	MP-INFAST_260

Om infästningshål sitter närmare centrum av en post än 70 mm, så flyttas hålet medsols runt karmen så det sitter 70 mm från c post.


Detta gäller både högstycken och över- och bottenstycken.

Om infästningshål kolliderar med ventiler eller andra karmbearbetningar kan det flyttas ytterligare eller utgå helt.

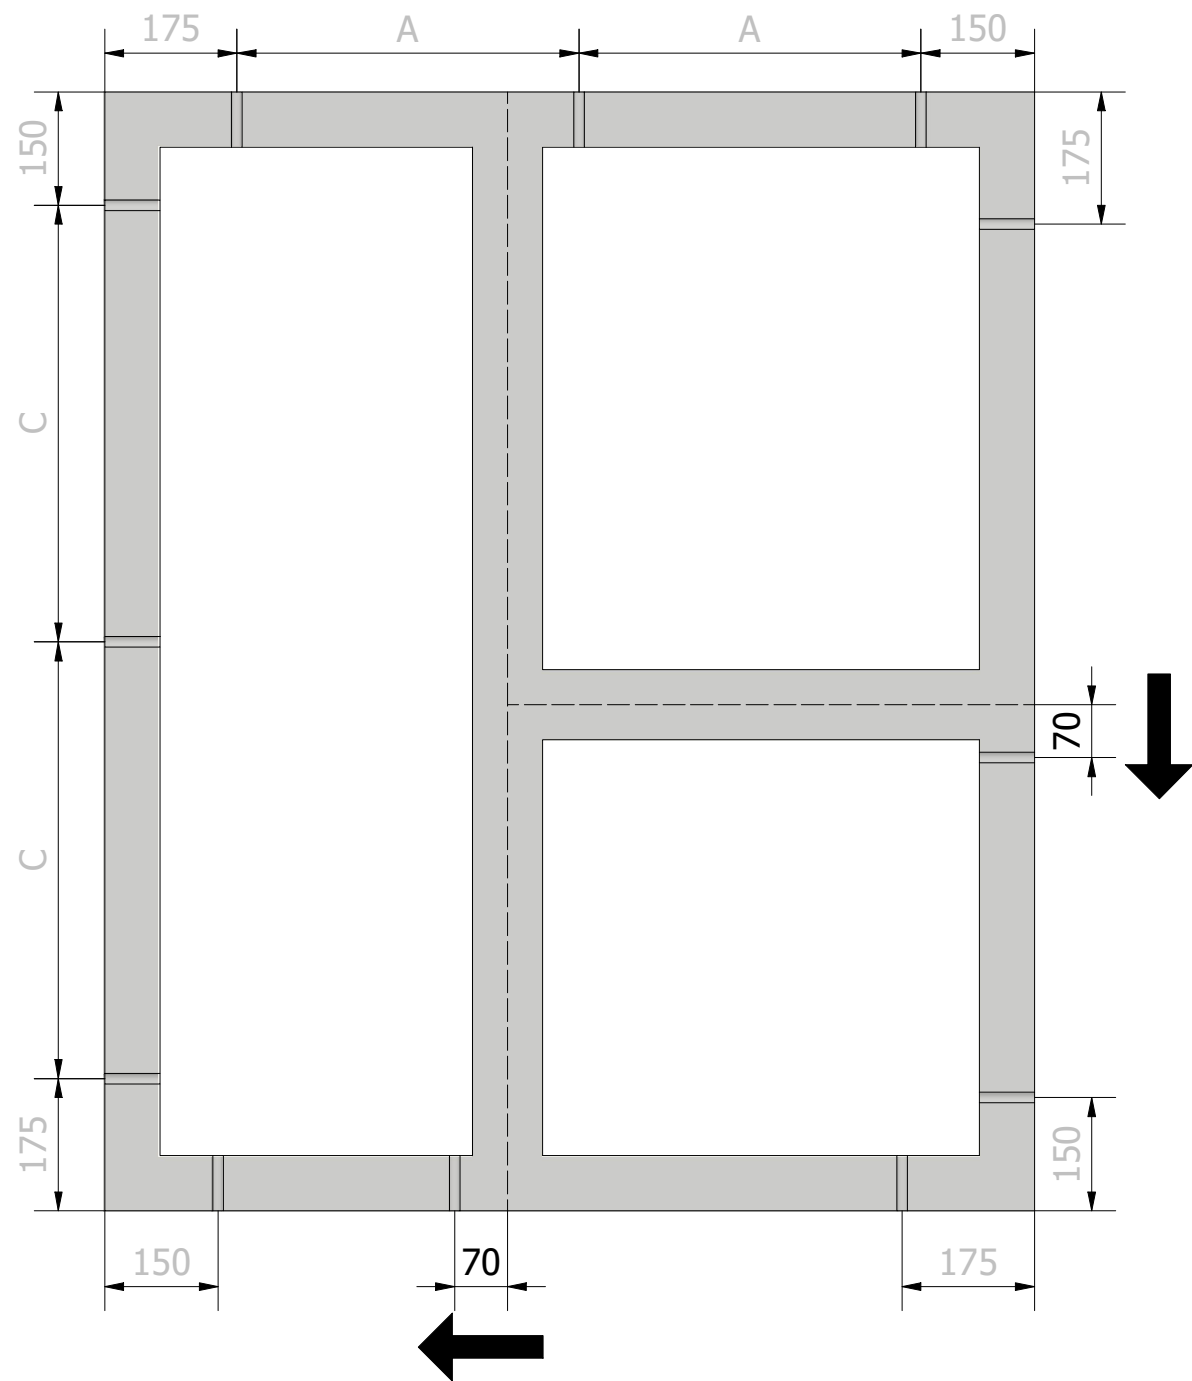


Revisionsnr.		Revisionsbeskrivning		
Generell tolerans		Produktnamn		Skapad av
SS-ISO 2768-1, m				ThomasN
Ritn.storlek	Skala	Sida	Beskrivning	
A3	1 : 10	3	Infästningshål i fönster med post	
Filnamn		Ritningsnr.		
MP-INFAST_260.dwg		MP-INFAST_260		


LUD 127/128-karm (Epok/Royal)
(1 : 1)

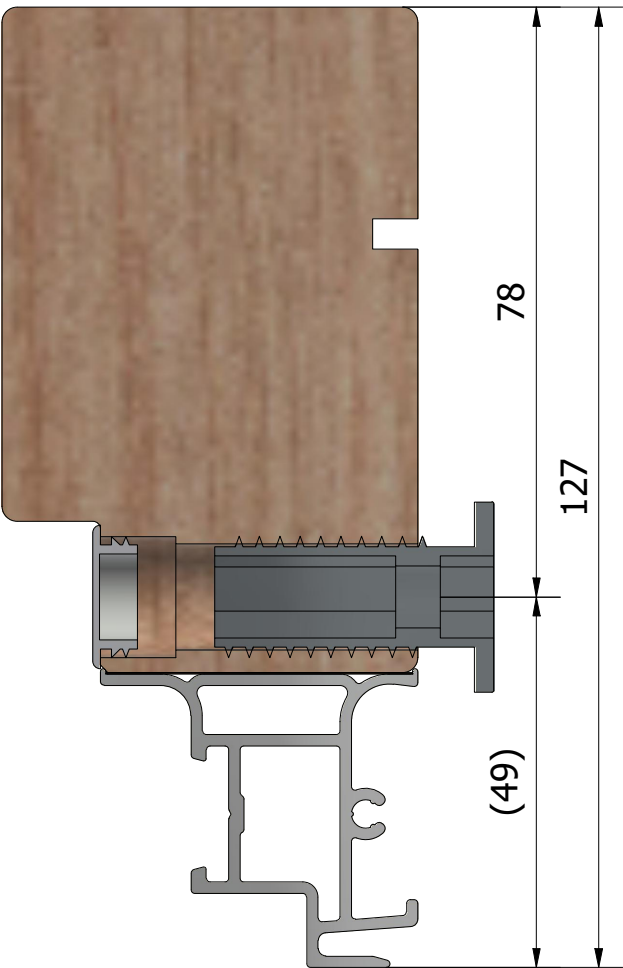


LUD 100-karm (Haga)
(1 : 1)

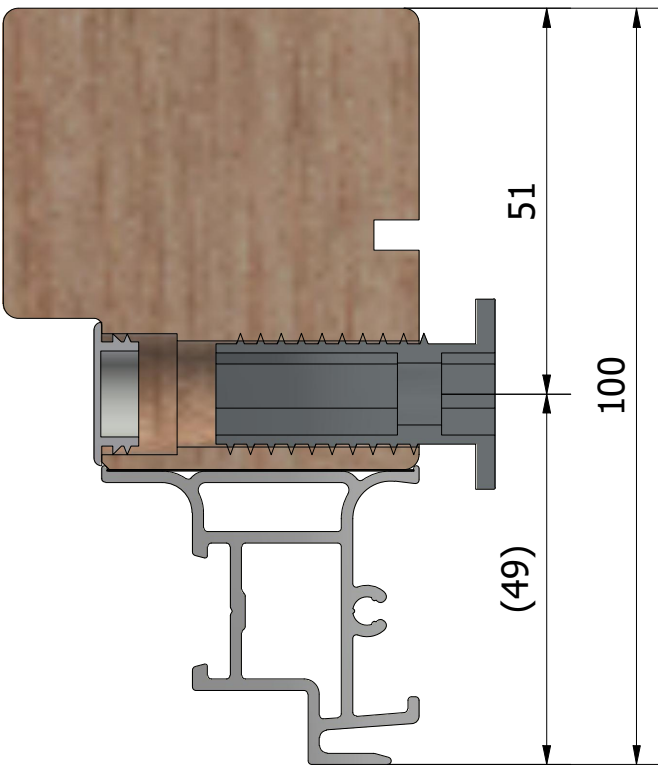


LUD 95-karm (Stil)
(1 : 1)

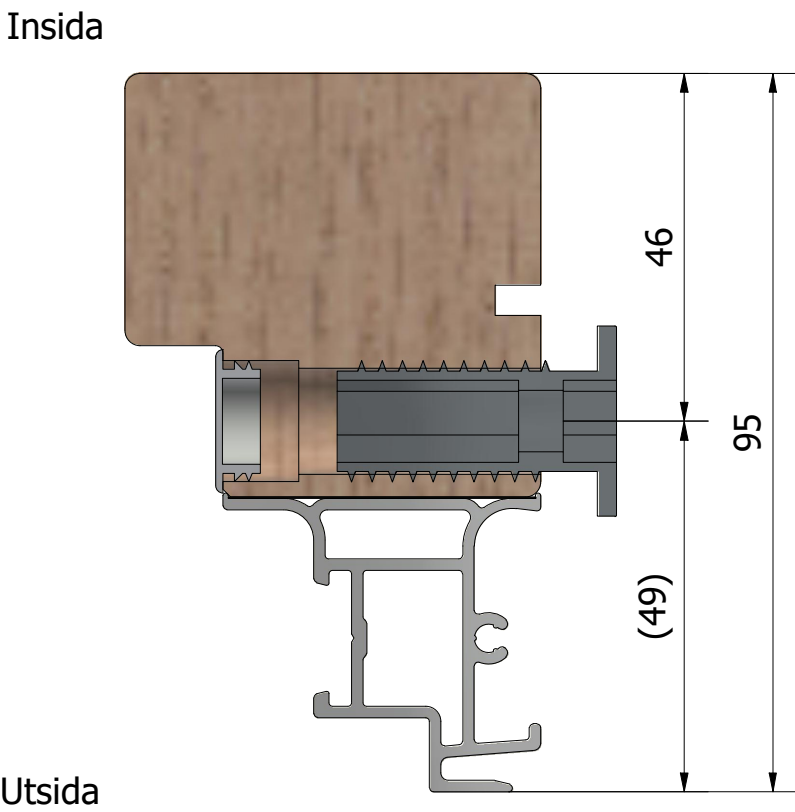


Infästning i aluminium
endast på gångjärnssida
(1 : 1)

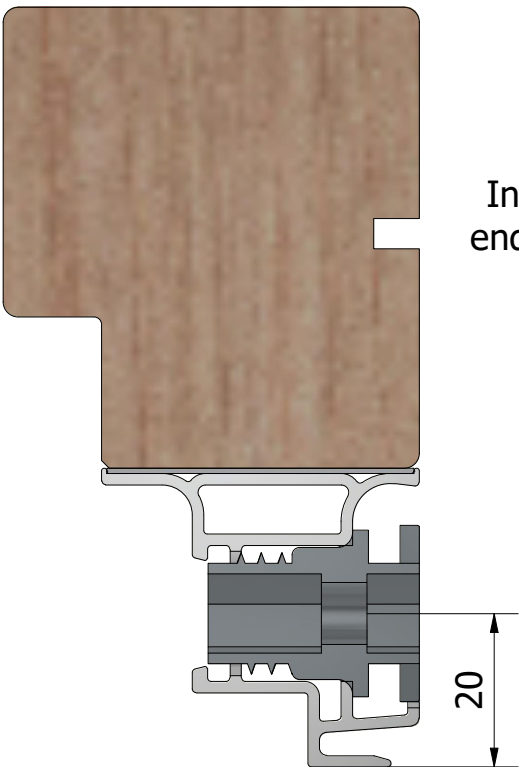

Infästning 16/6,5
i tröskel vid bredd över 1200 mm
(1 : 1)


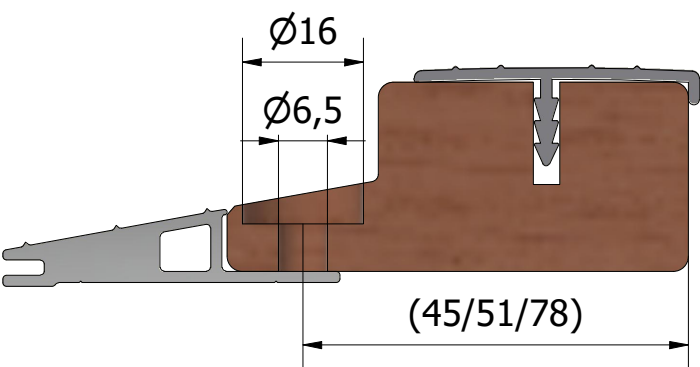


Revisionsnr.	Revisionsbeskrivning			
Generell tolerans		Produktnamn	Skapad av	Skapad datum
SS-ISO 2768-1, m			ThomasN	2026-06-17
Ritn.storlek	Skala	Sida	Beskrivning	
A3	1 : 10	4	Infästningshål i dörrar	
LEIAB			Filnamn	Ritningsnr.
			MP-INFAST_260.dwg	MP-INFAST_260

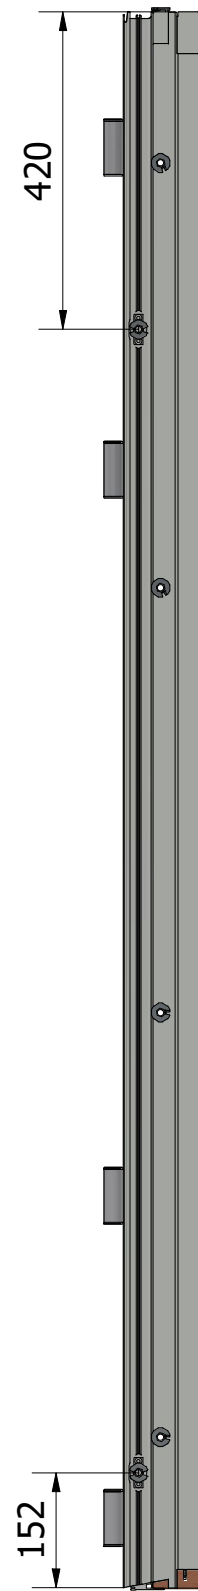

Extra infästningshål i aluminium-
profilen på gångjärnssidan.

Infästningshål i
aluminiumprofilen
på gångjärnssidan
(1 : 2)

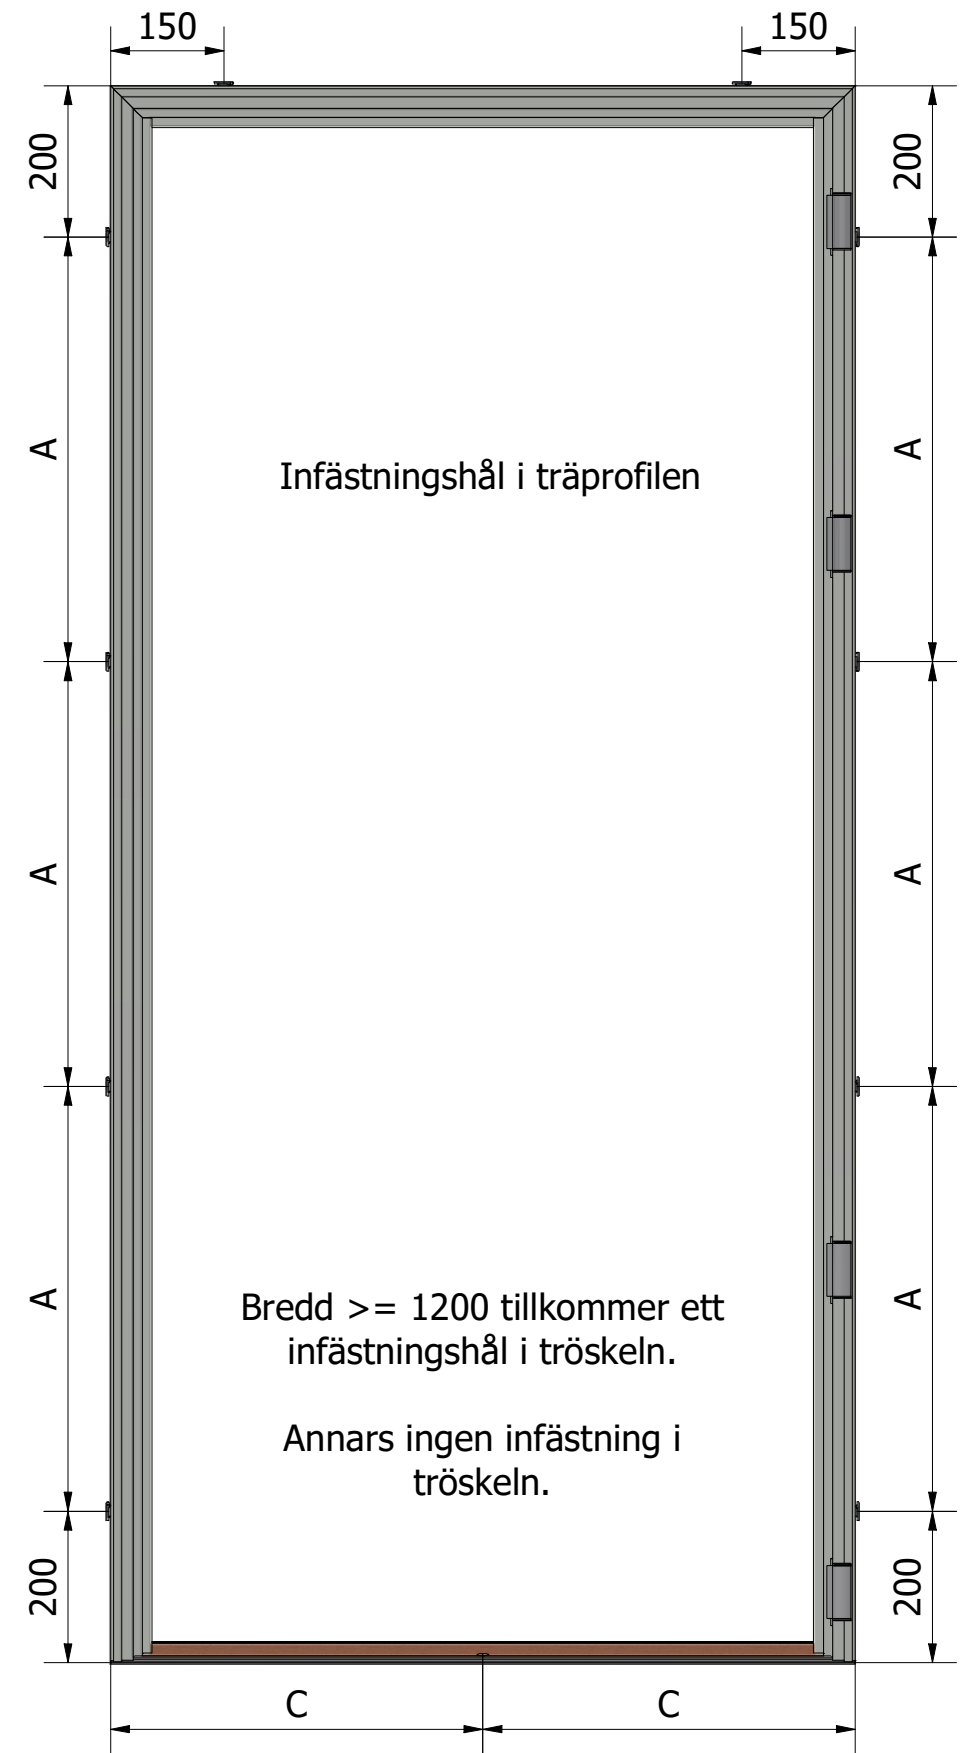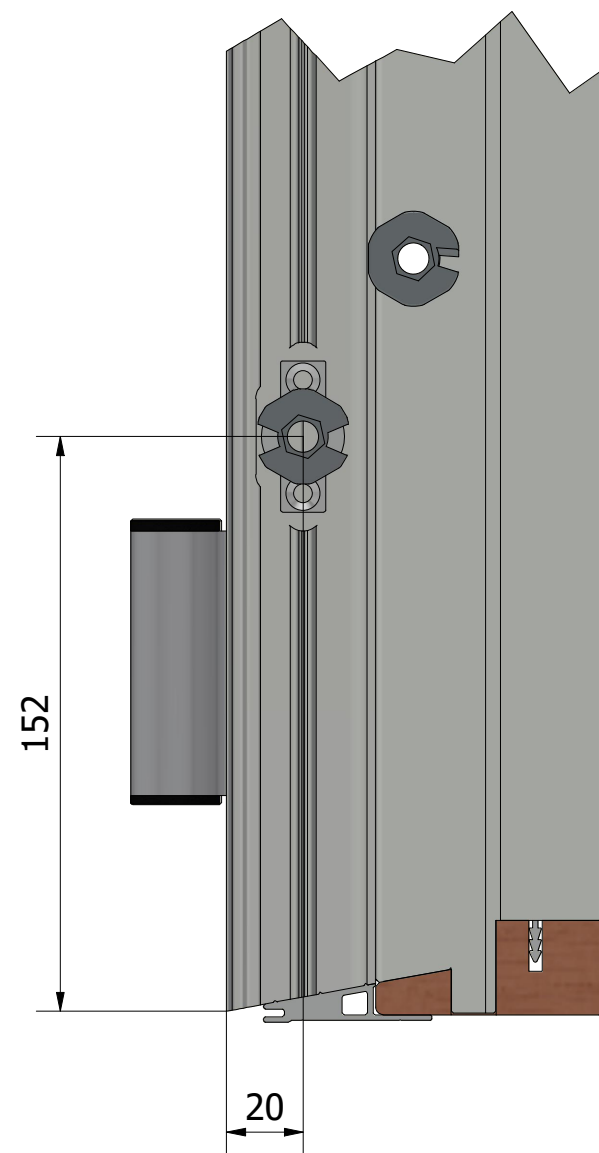

Revisionsnr.		Revisionsbeskrivning		
Generell tolerans		Produktnamn		Skapad av
SS-ISO 2768-1, m				ThomasN
Ritn.storlek	Skala	Sida	Beskrivning	
A3	1 : 10	5	Infästningshål placering dörrar	
LEIAB		Vyplacering	Filnamn	Ritningsnr.
			MP-INFAST_260.dwg	MP-INFAST_260