
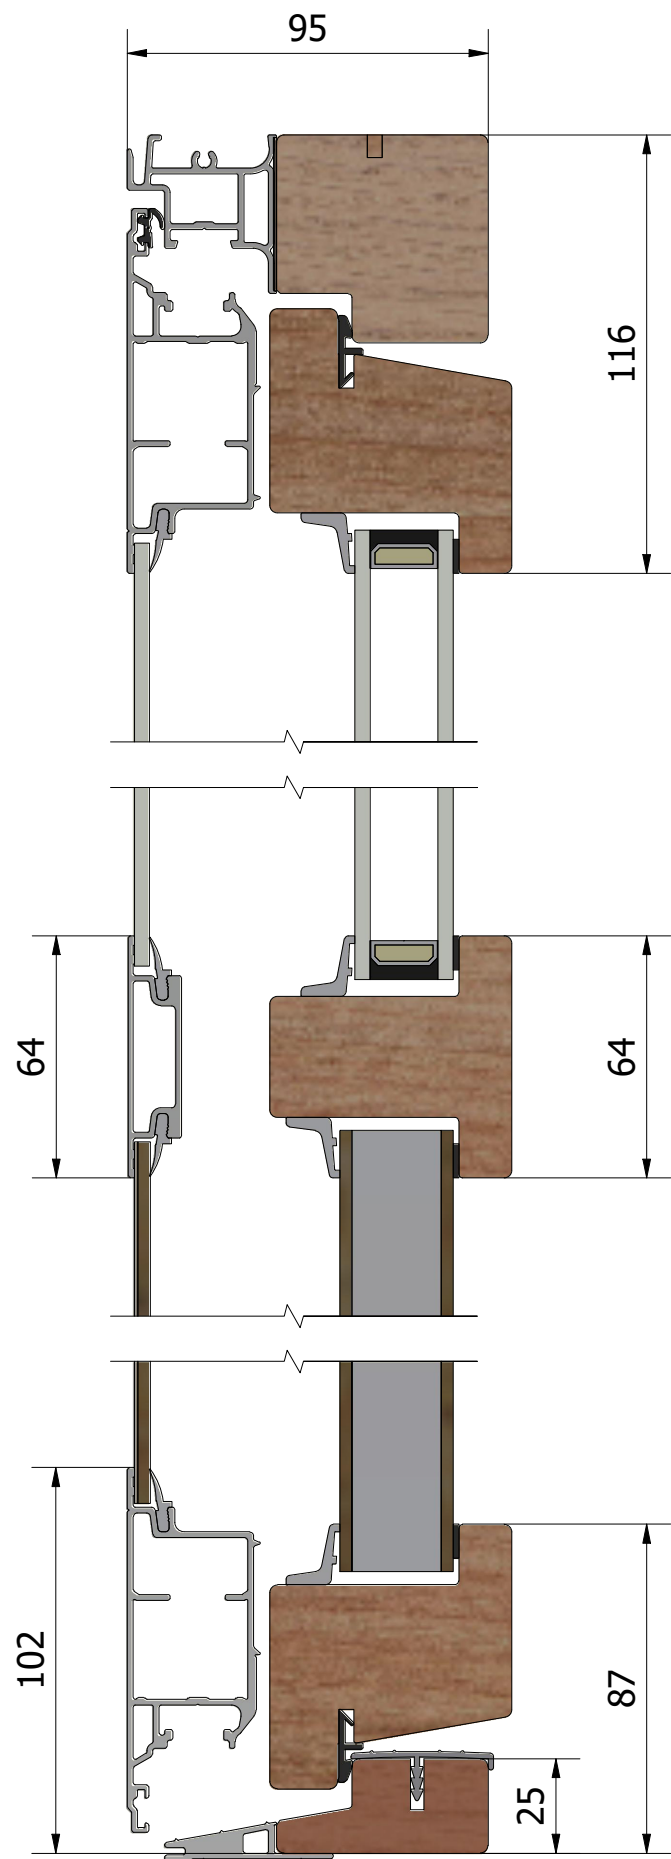



### Vertikalsnitt


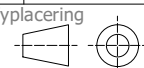


### Horizontalsnitt

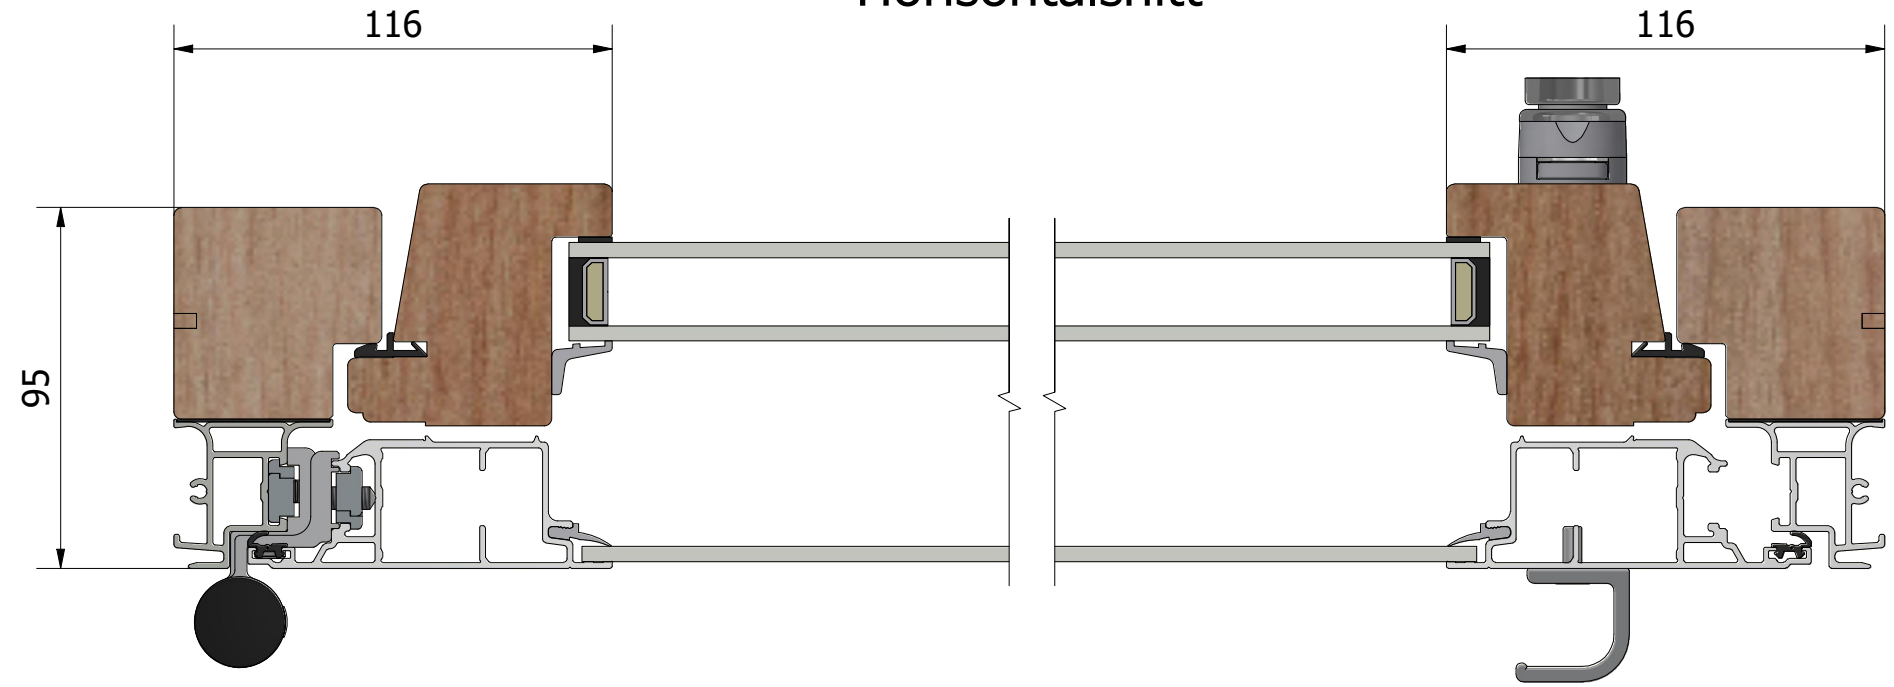

### Mötesbåge

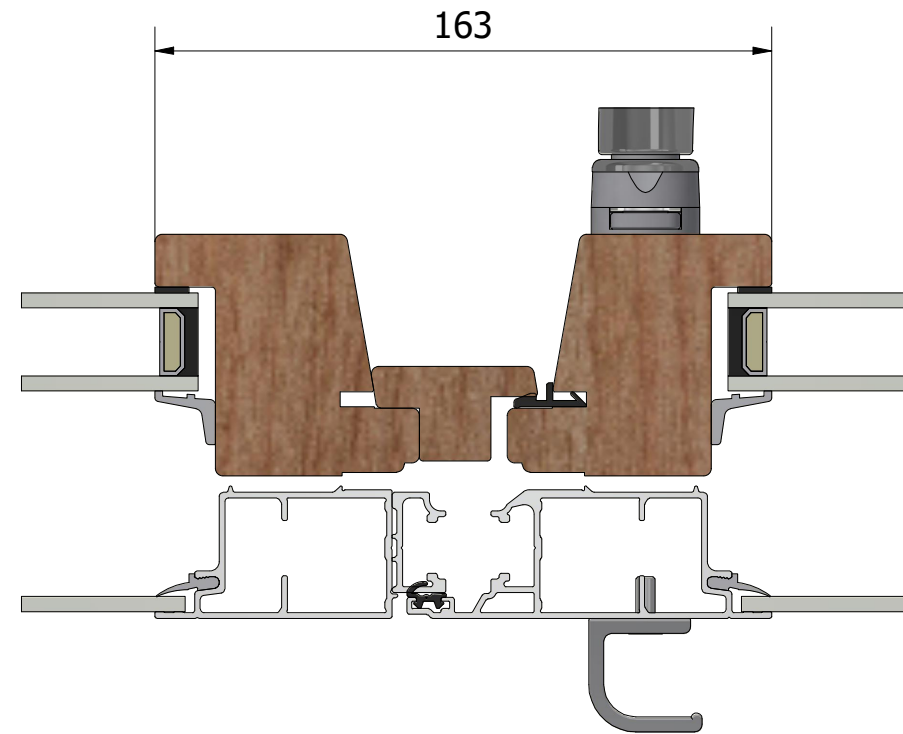

Revisionsnr.	Revisionsbeskrivning			Produktnamn	Skapad av	Skapad datum
	Generell tolerans SS-ISO 2768-1, m			LUD951H.2	AV	2026-06-09
Ritn.storlek A3	Skala 1 : 2	Sida 1	Beskrivning Stil utåtgående fönsterdörr 2+1			
 Vyplacering 			Filnamn MP-LUD951H.2_260.dwg	Ritningsnr. MP-LUD951H.2_260		