




Vertikalsnitt

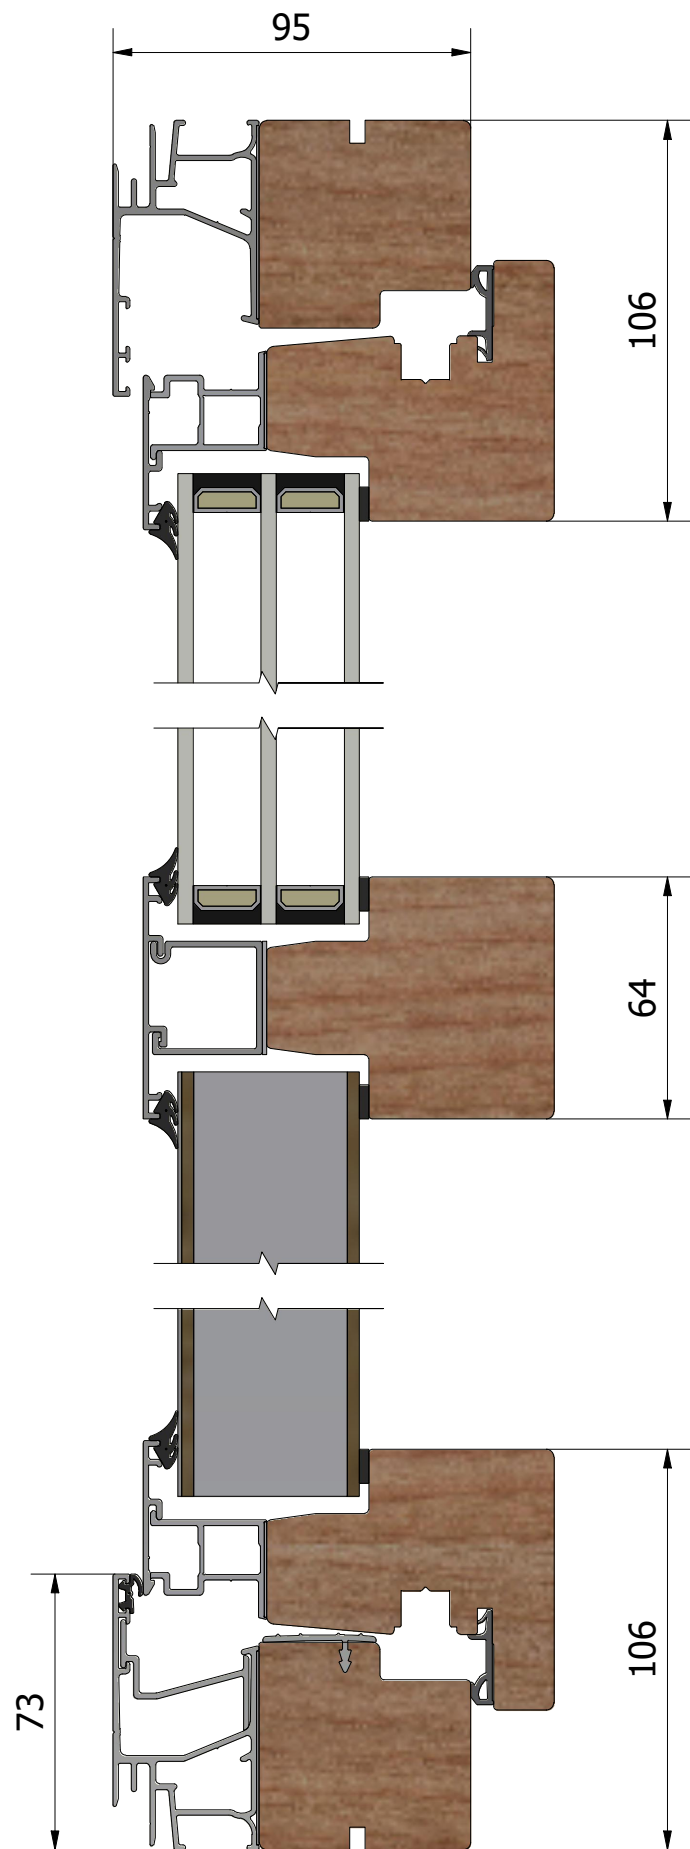


Horizontalsnitt

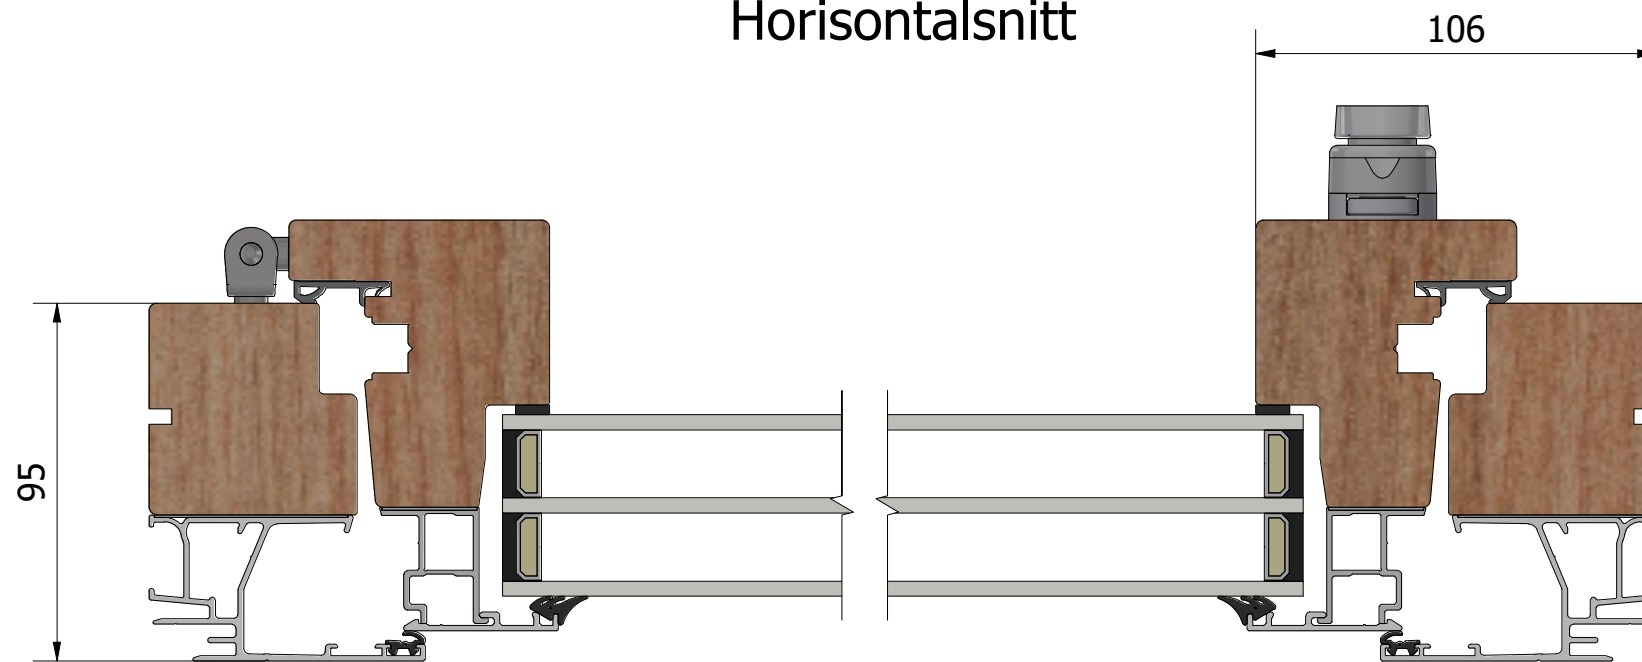

Mötesbåge

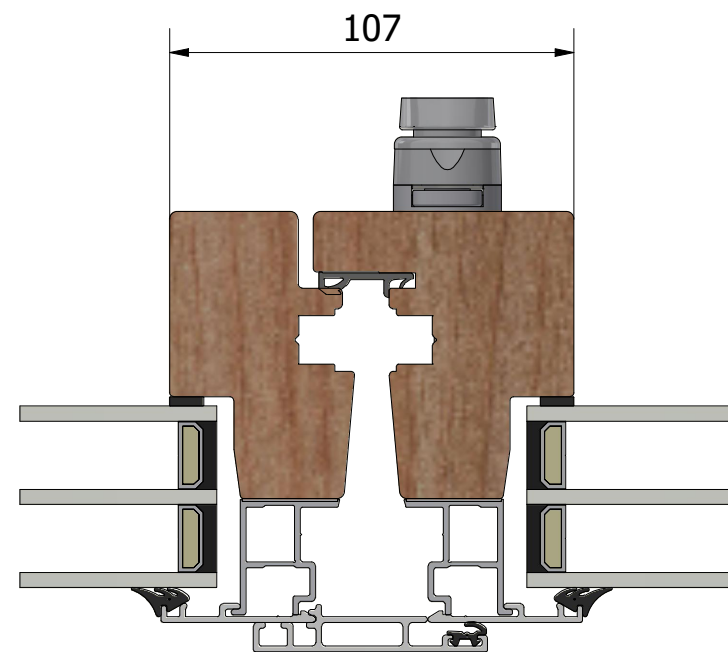

Dräneringshål

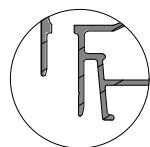

| | | | | |
|-------------------|----------------------|------|------------------------------------|-----------------|
| Revisionsnr. | Revisionsbeskrivning | | | |
| Generell tolerans | SS-ISO 2768-1, m | | Produktnamn | LID953.2 |
| Ritn.storlek | Skala | Sida | Beskrivning | Skapad av |
| A3 | 1 : 2 | 1 | Stil inåtgående fönsterdörr 3-glas | Alexander |
| | | | Skapad datum | 2026-05-07 |
| LEIAB | Vyplacering | | Filnamn | Ritningsnr. |
| | | | MP-LID953.2_260.dwg | MP-LID953.2_260 |