




Vertikalsnitt

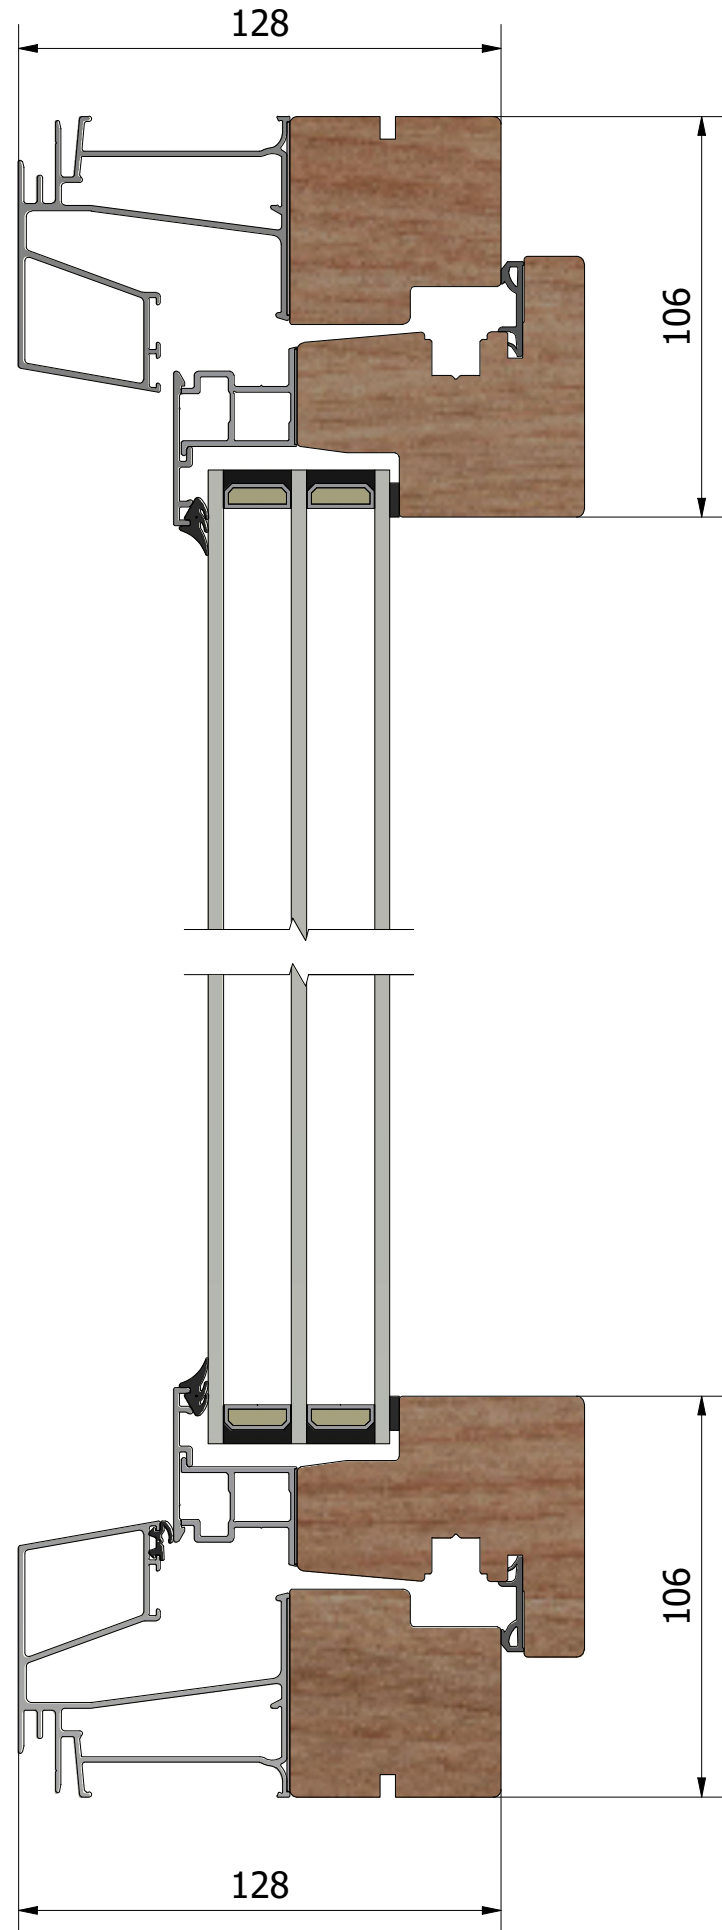


Horizontalsnitt

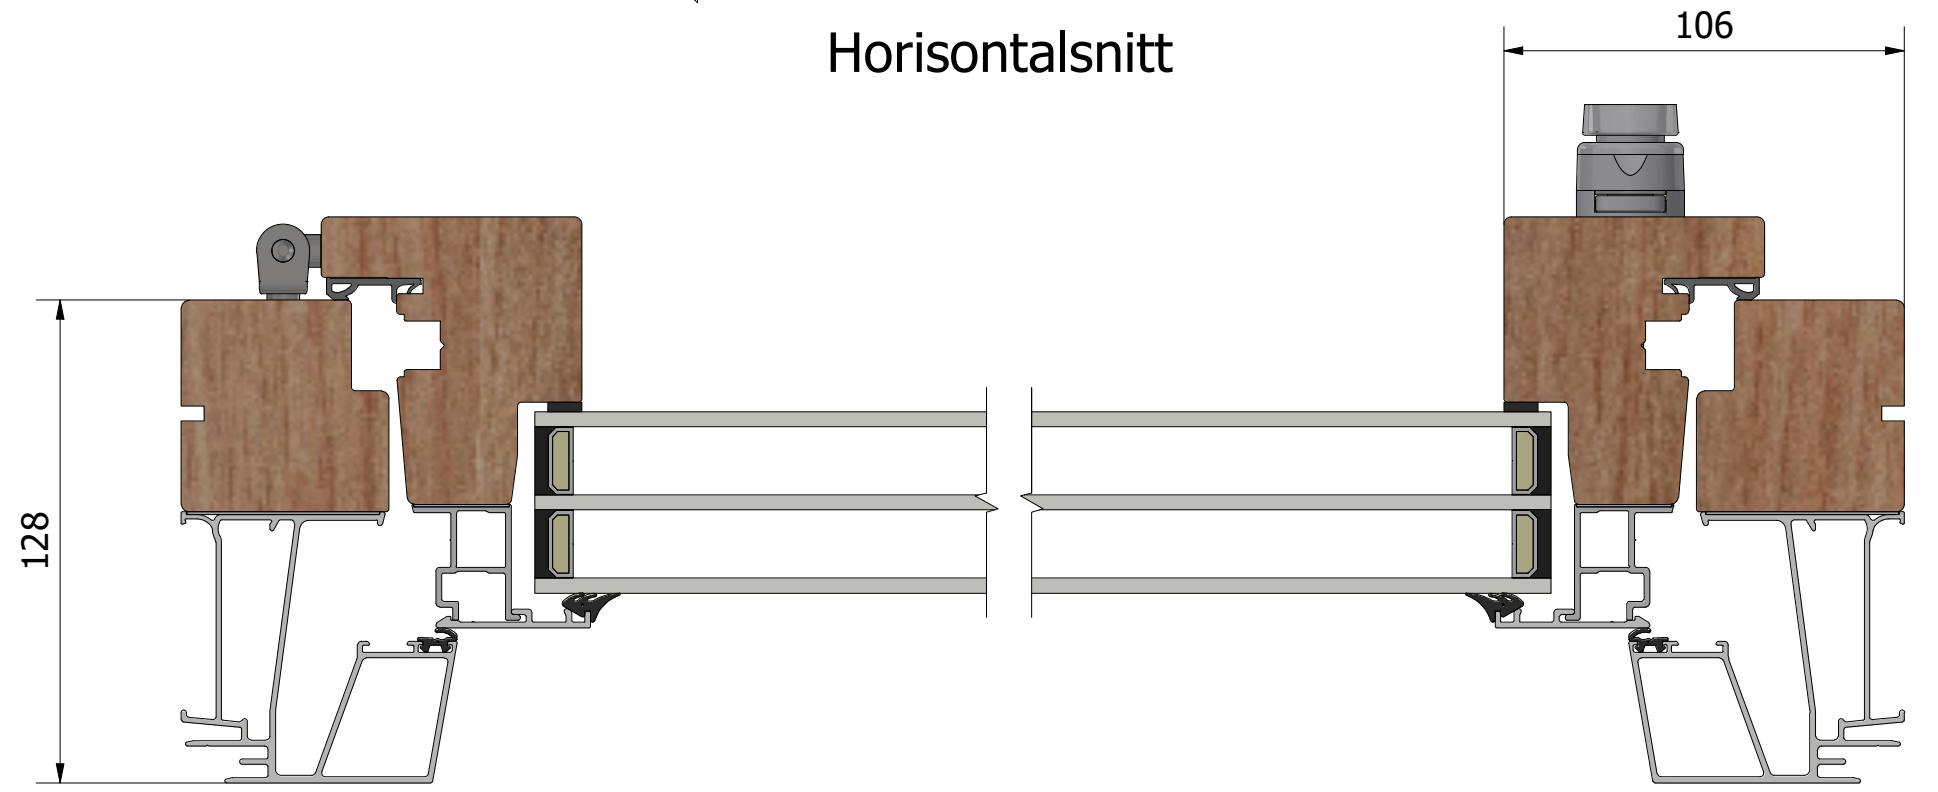


Mötesbåge

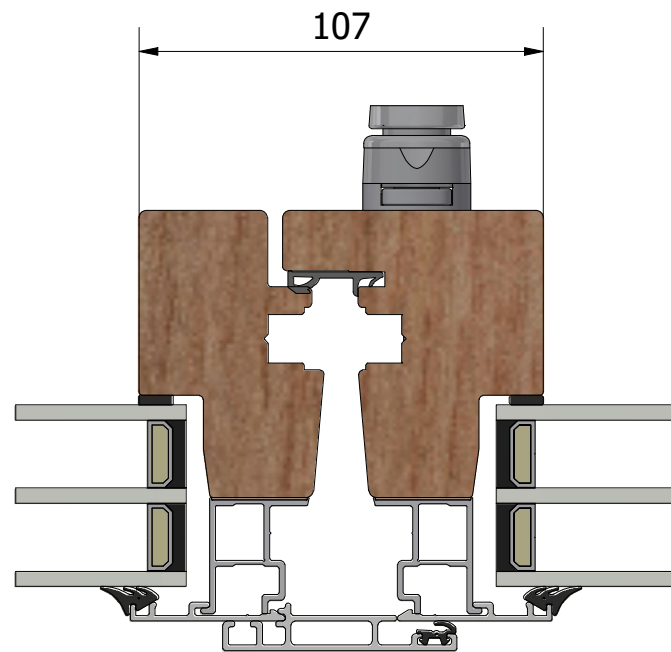

Karmpost

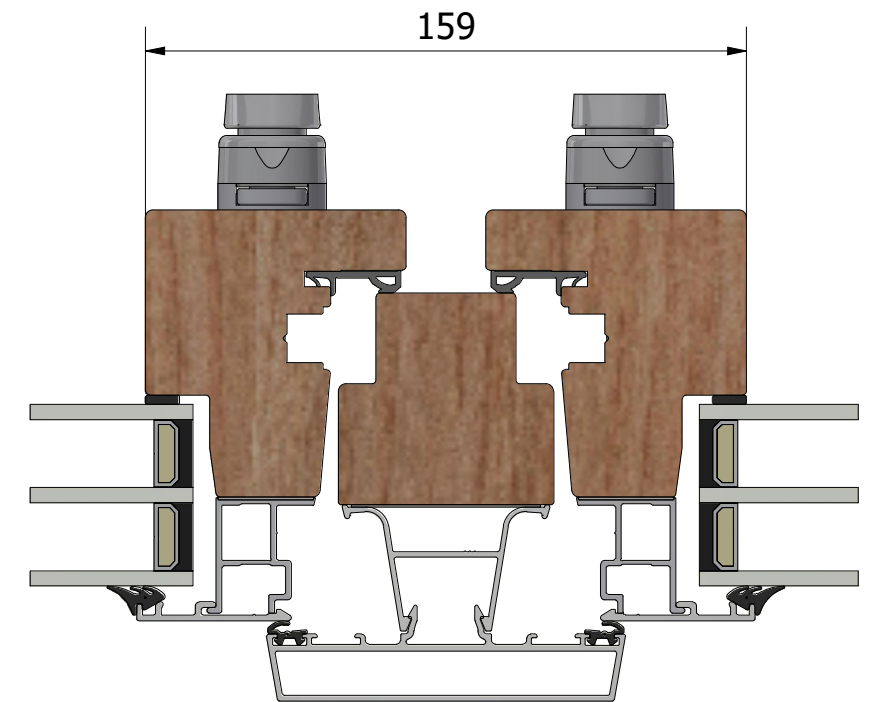

Dräneringshål

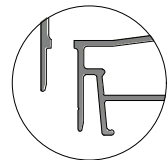

Revisionsnr.	Revisionsbeskrivning			Skapad av	Skapad datum
	Generell tolerans	Produktnamn		Alexander	2026-05-22
	SS-ISO 2768-1, m	LIF1283.2			
	Ritn.storlek	Skala	Sida	Beskrivning	
	A3	1 : 2	1	Royal inåtgående fönster 3-glas	
	LEIAB		Vyplacering	Filnamn	Ritningsnr.
				MP-LIF1283.2_260.dwg	MP-LIF1283.2_260