




Vertikalsnitt

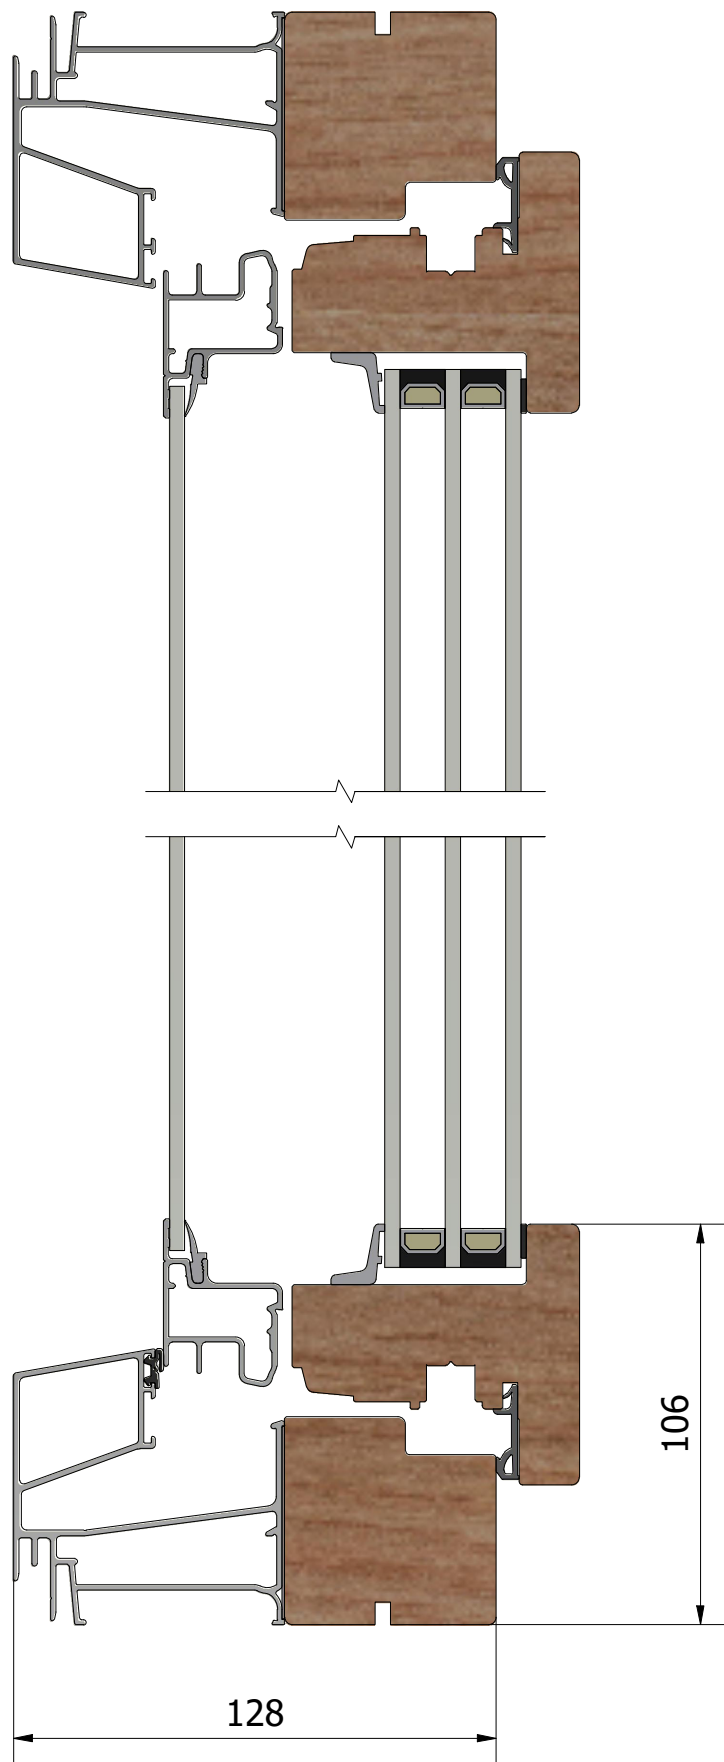


Horizontalsnitt

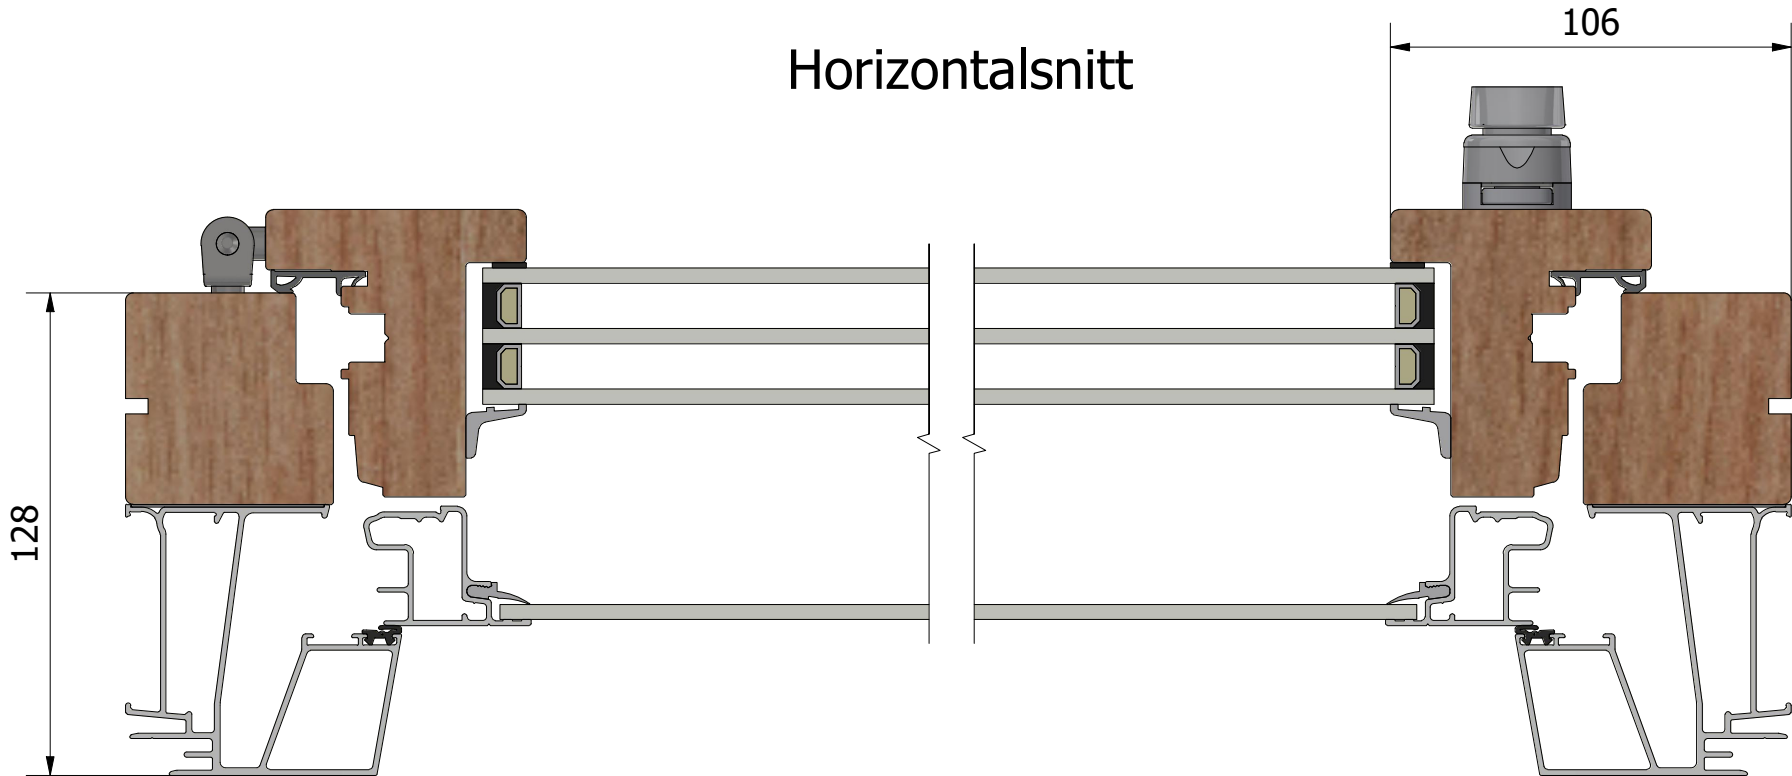


Mötesbåge

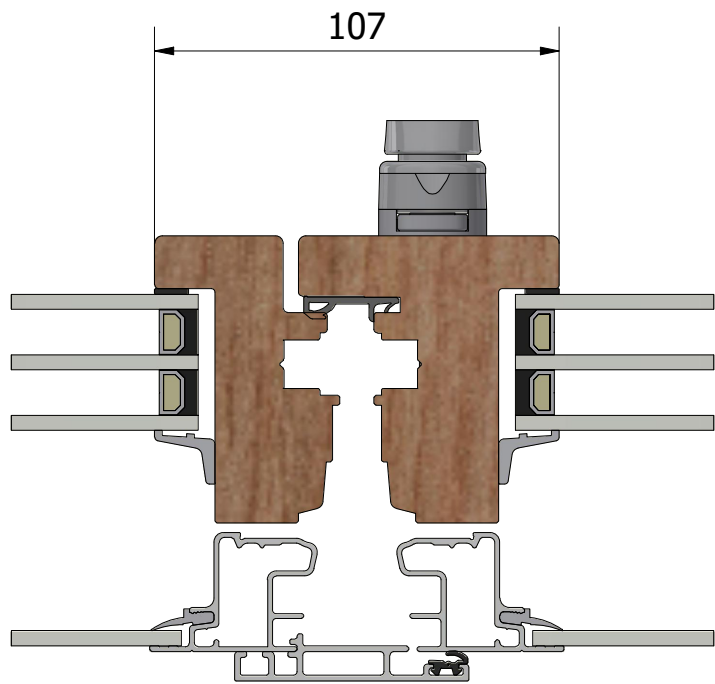

Karmpost

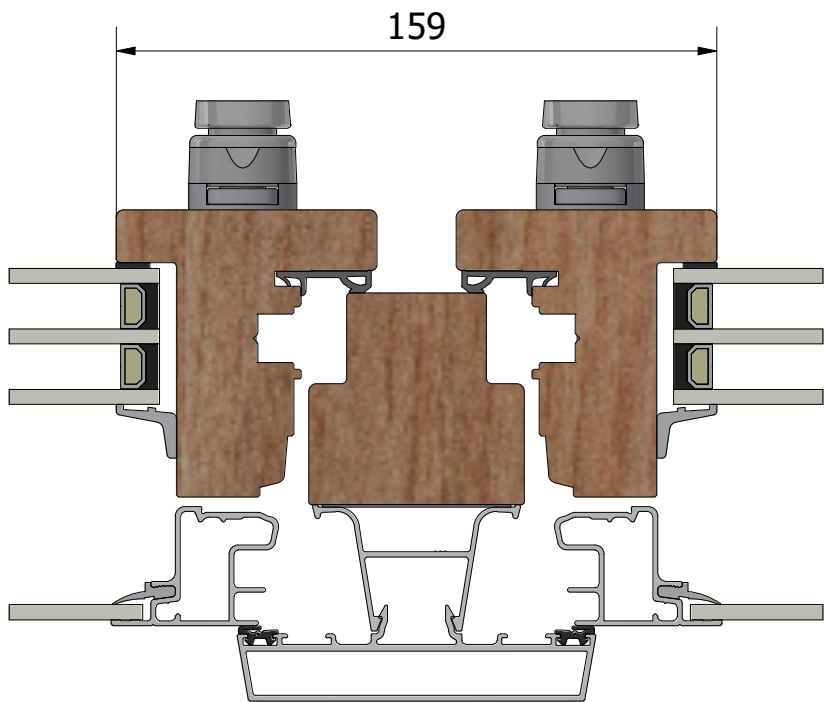

Dräneringshål

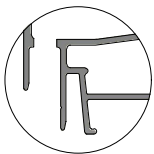

Revisionsnr.		Revisionsbeskrivning		
Generell tolerans		Produktnamn		Skapad av
SS-ISO 2768-1, m		LIF1284.2		AV
Ritn.storlek	Skala	Sida	Beskrivning	
A3	1 : 2	1	Royal inåtgående fönster 3+1	
LEIAB		Vyplacering	Filnamn	Ritningsnr.
			MP-LIF1284.2_260.dwg	MP-LIF1284.2_260