




### Vertikalsnitt

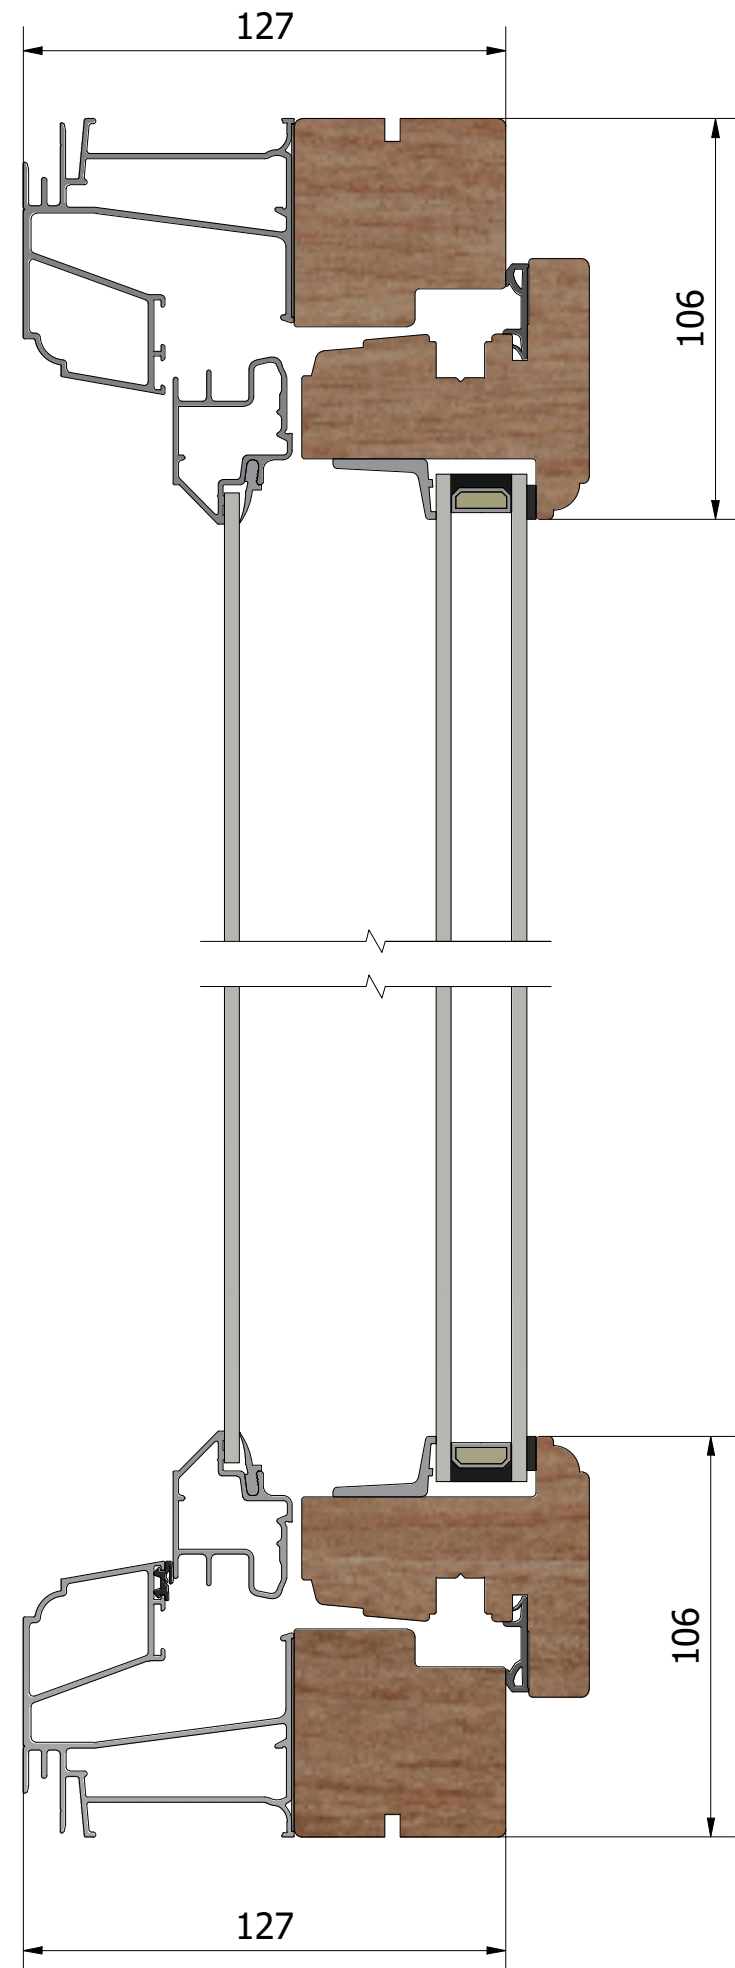


### Horizontalsnitt

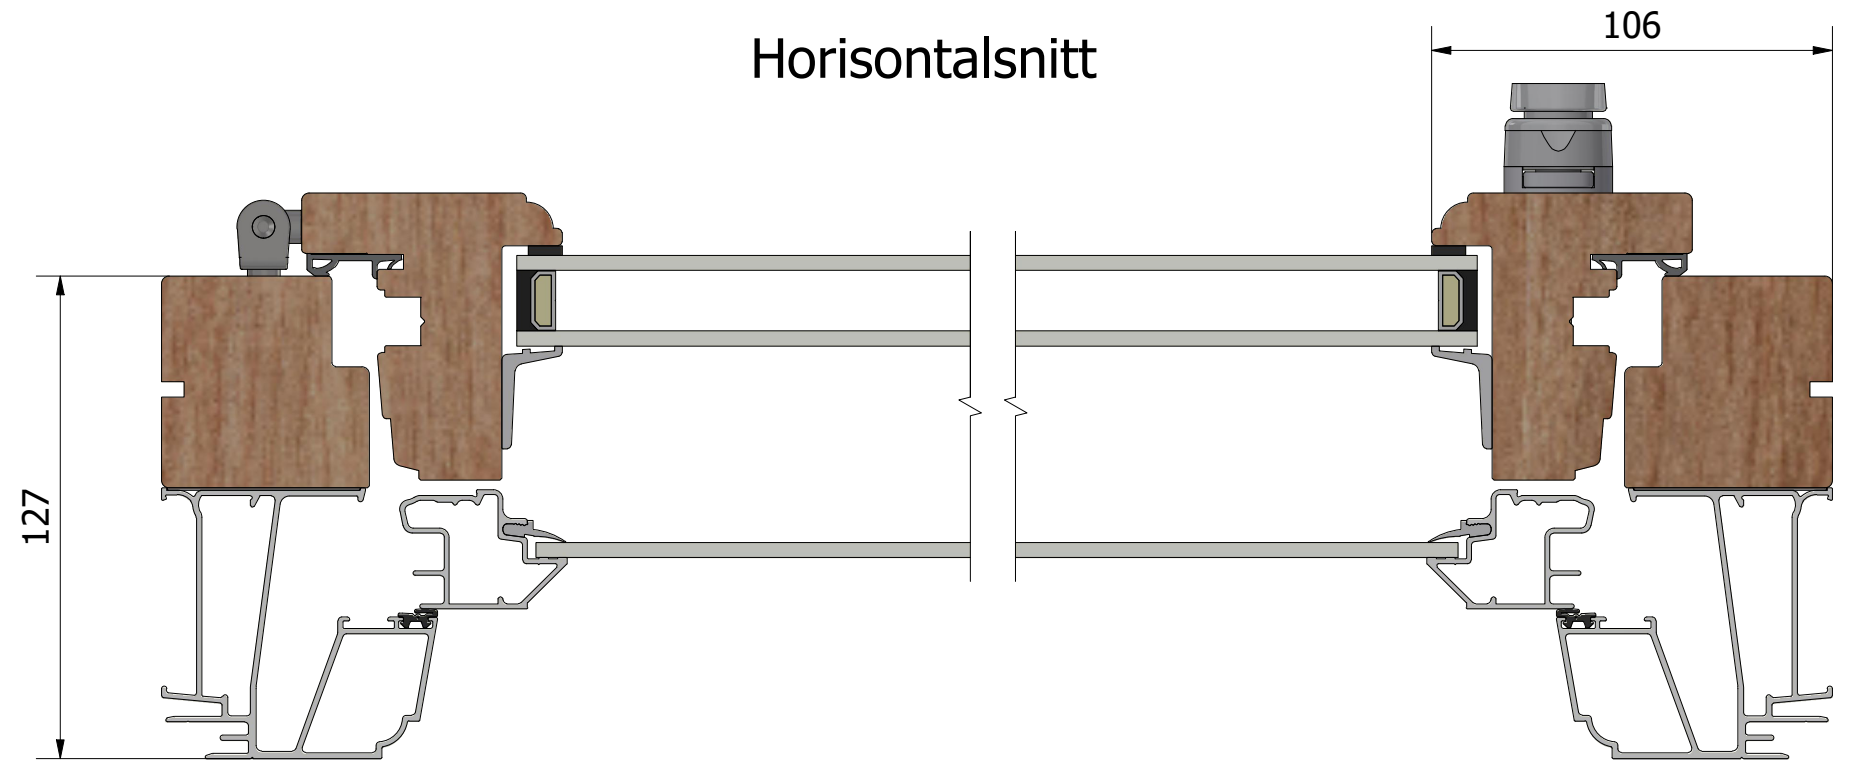


### Mötesbåge

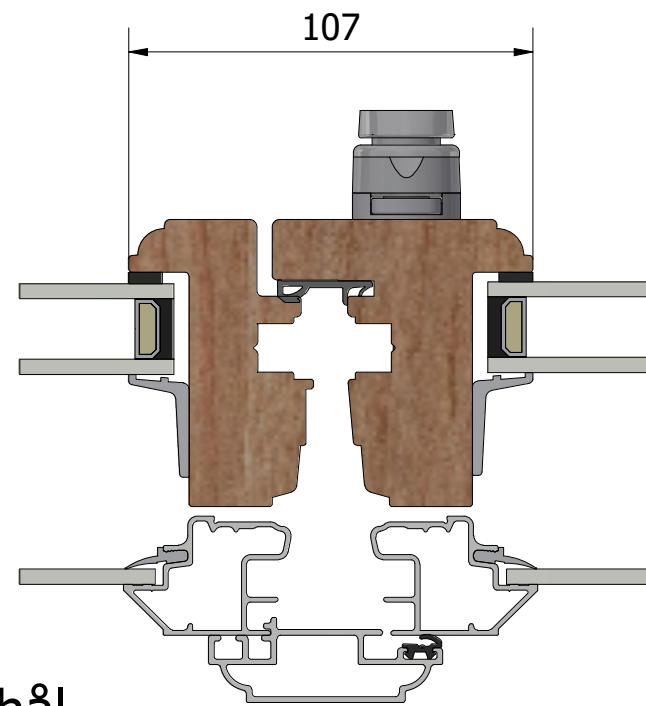

### Karmpost

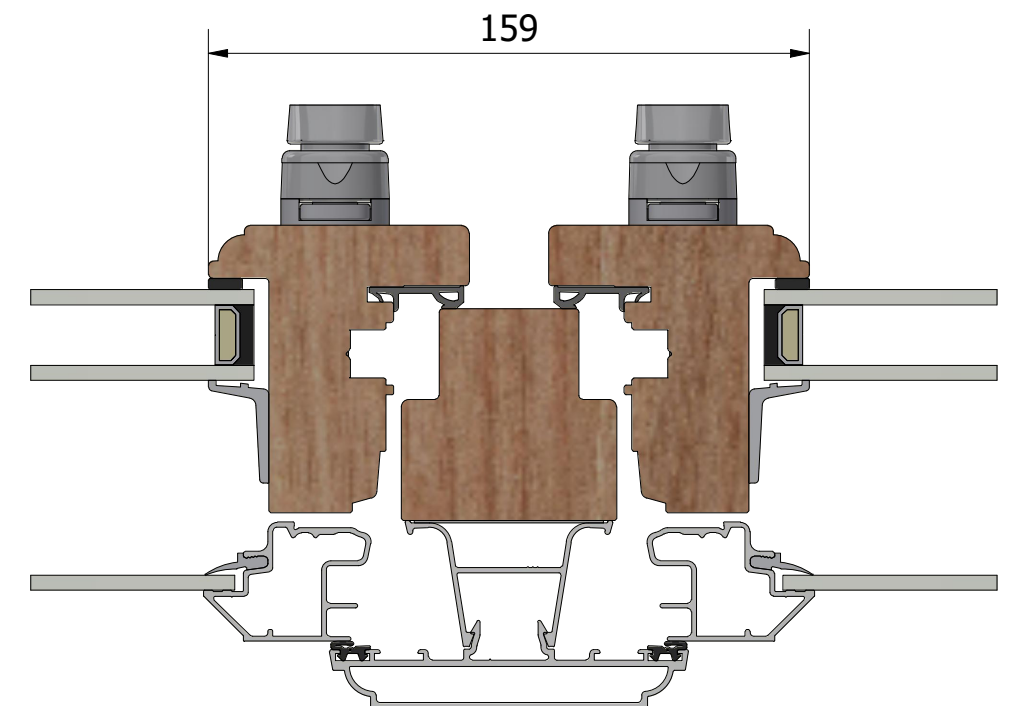

### Dräneringshål

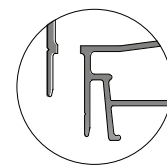

Revisionsnr.	Revisionsbeskrivning			Skapad av	Skapad datum
	Generell tolerans	Produktnamn		Alexander	2026-05-18
	SS-ISO 2768-1, m	LIF1271.2			
	Ritn.storlek	Skala	Sida	Beskrivning	
	A3	1 : 2	1	Epok inåtgående fönster 2+1	
	LEIAB	Vyplacering	Placering	Filnamn	Ritningsnr.
				MP-LIF1271.2_260.dwg	MP-LIF1271.2_260