




Vertikalsnitt

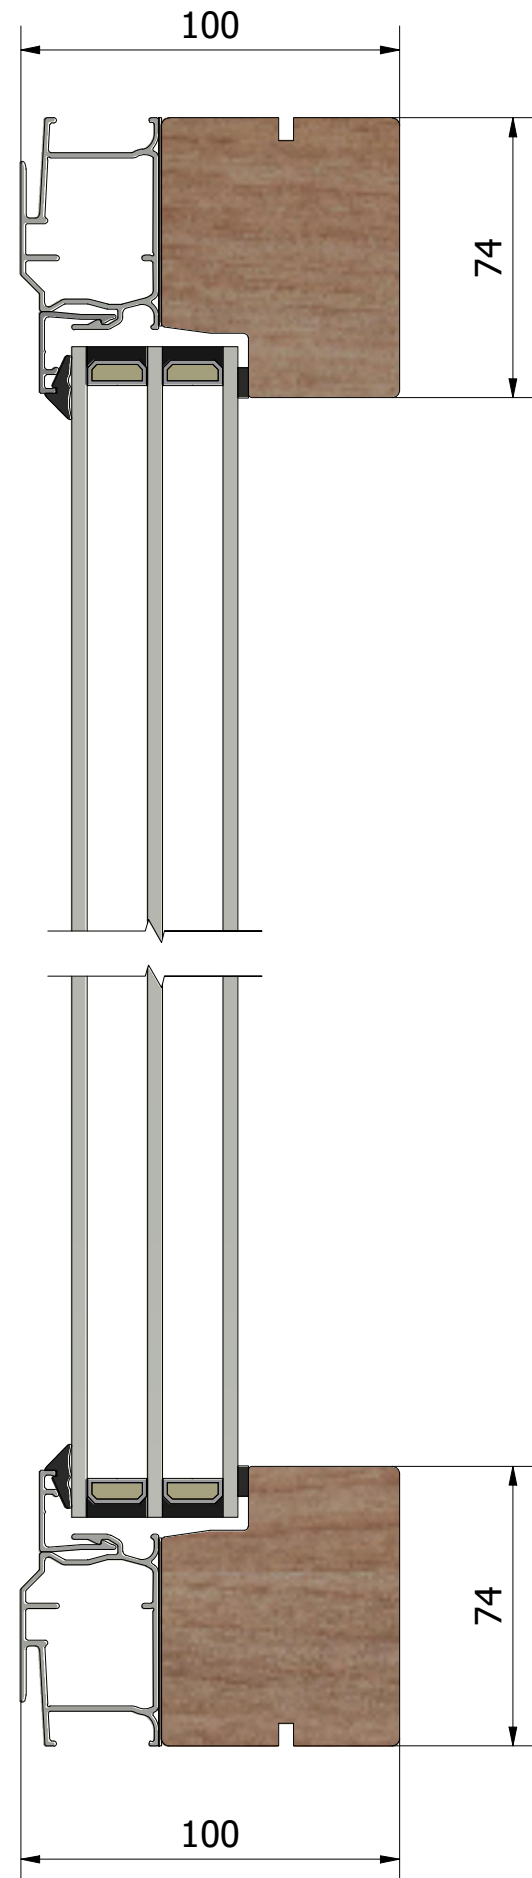


Horizontalsnitt

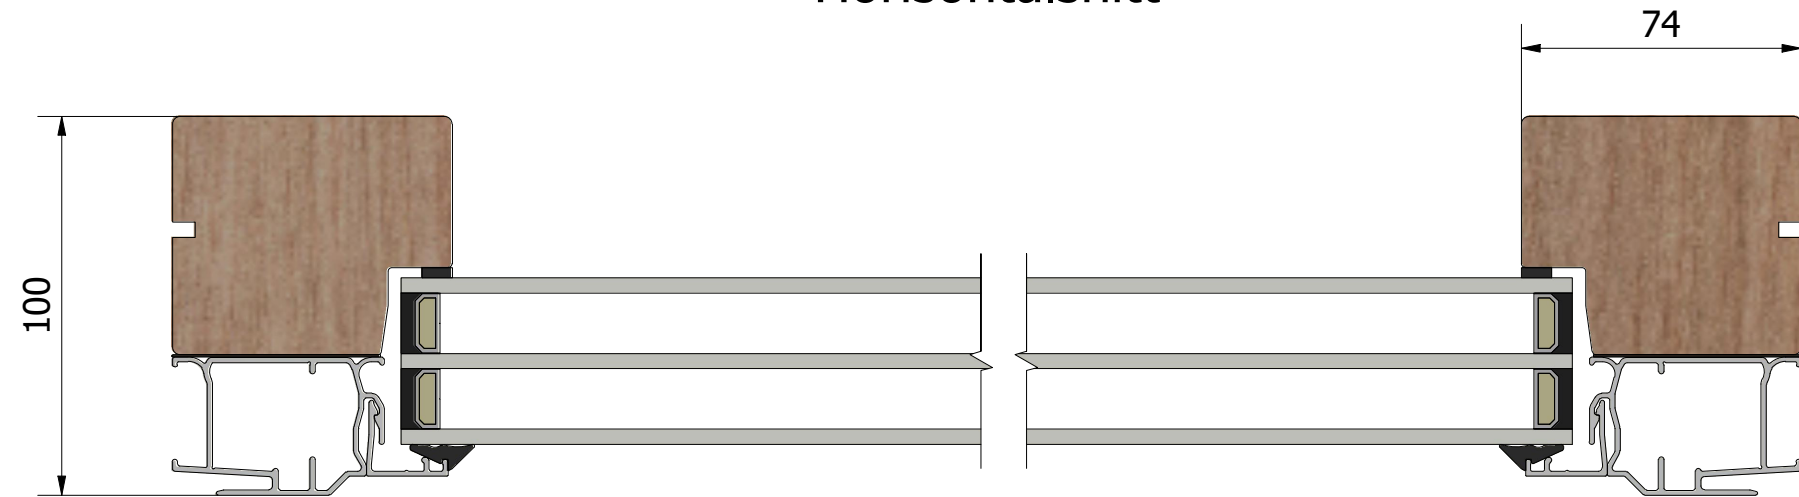

Karmpost

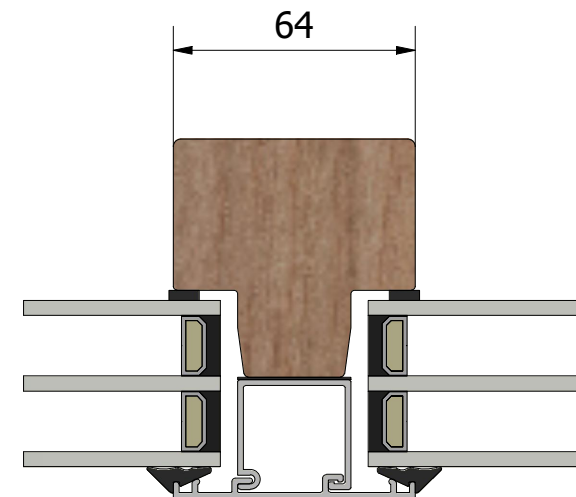

Dräneringshål

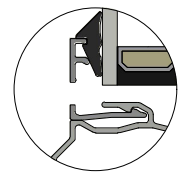

Revisionsnr.	Revisionsbeskrivning		
Generell tolerans	Produktnamn	Skapad av	Skapad datum
SS-ISO 2768-1, m	LFU1003.2	AV	2026-06-09
Ritn.storlek	Skala	Sida	Beskrivning
A3	1 : 2	1	Haga fast fönster, utvändig glasing
LEIAB	Vyplacering	Filnamn	Ritningsnr.
		MP-LFU1003.2_260.dwg	MP-LFU1003.2_260