




Vertikalsnitt

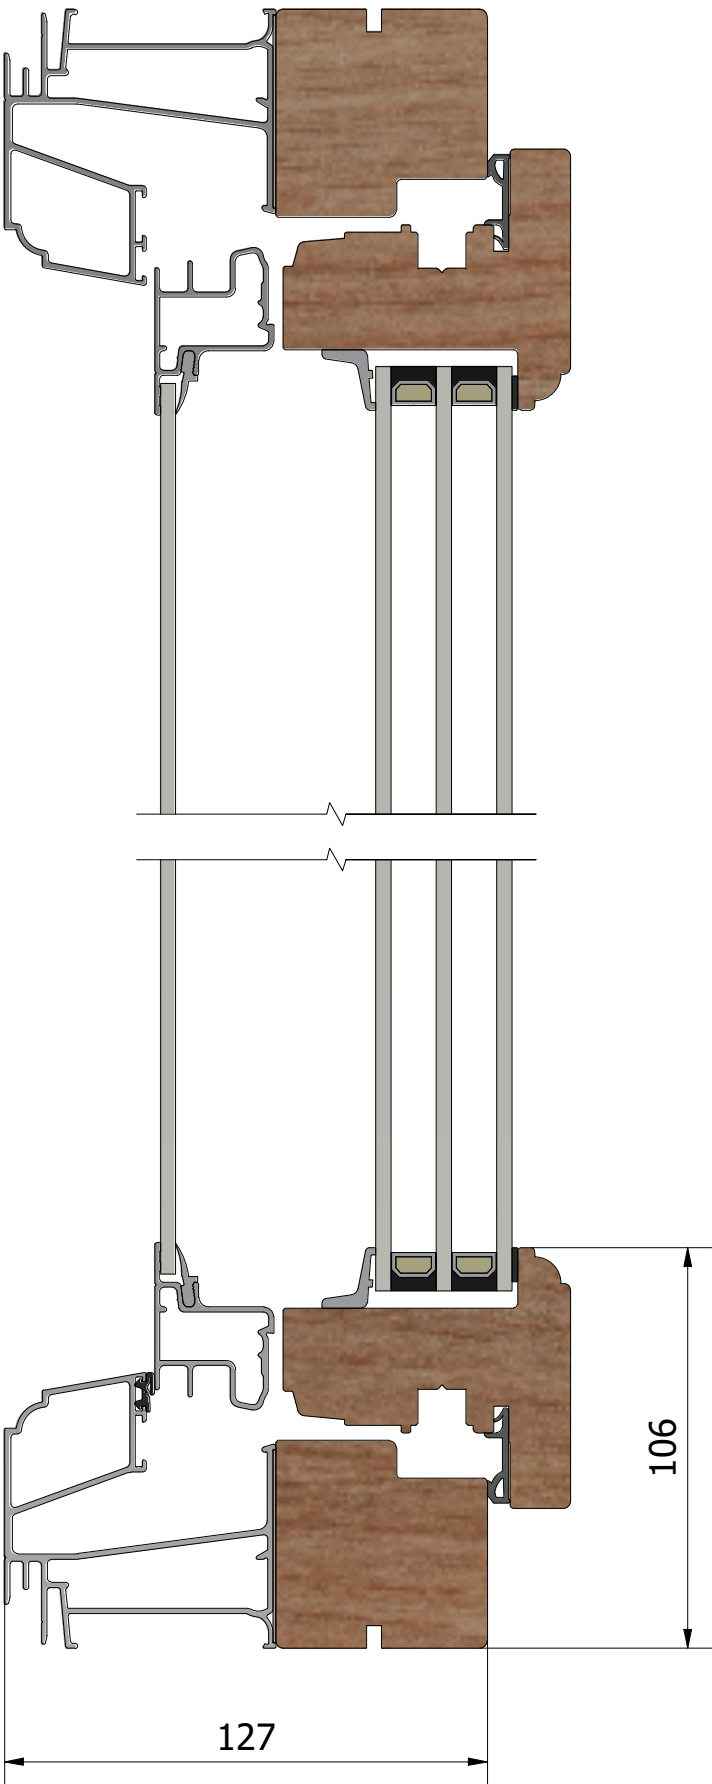


Horizontalsnitt

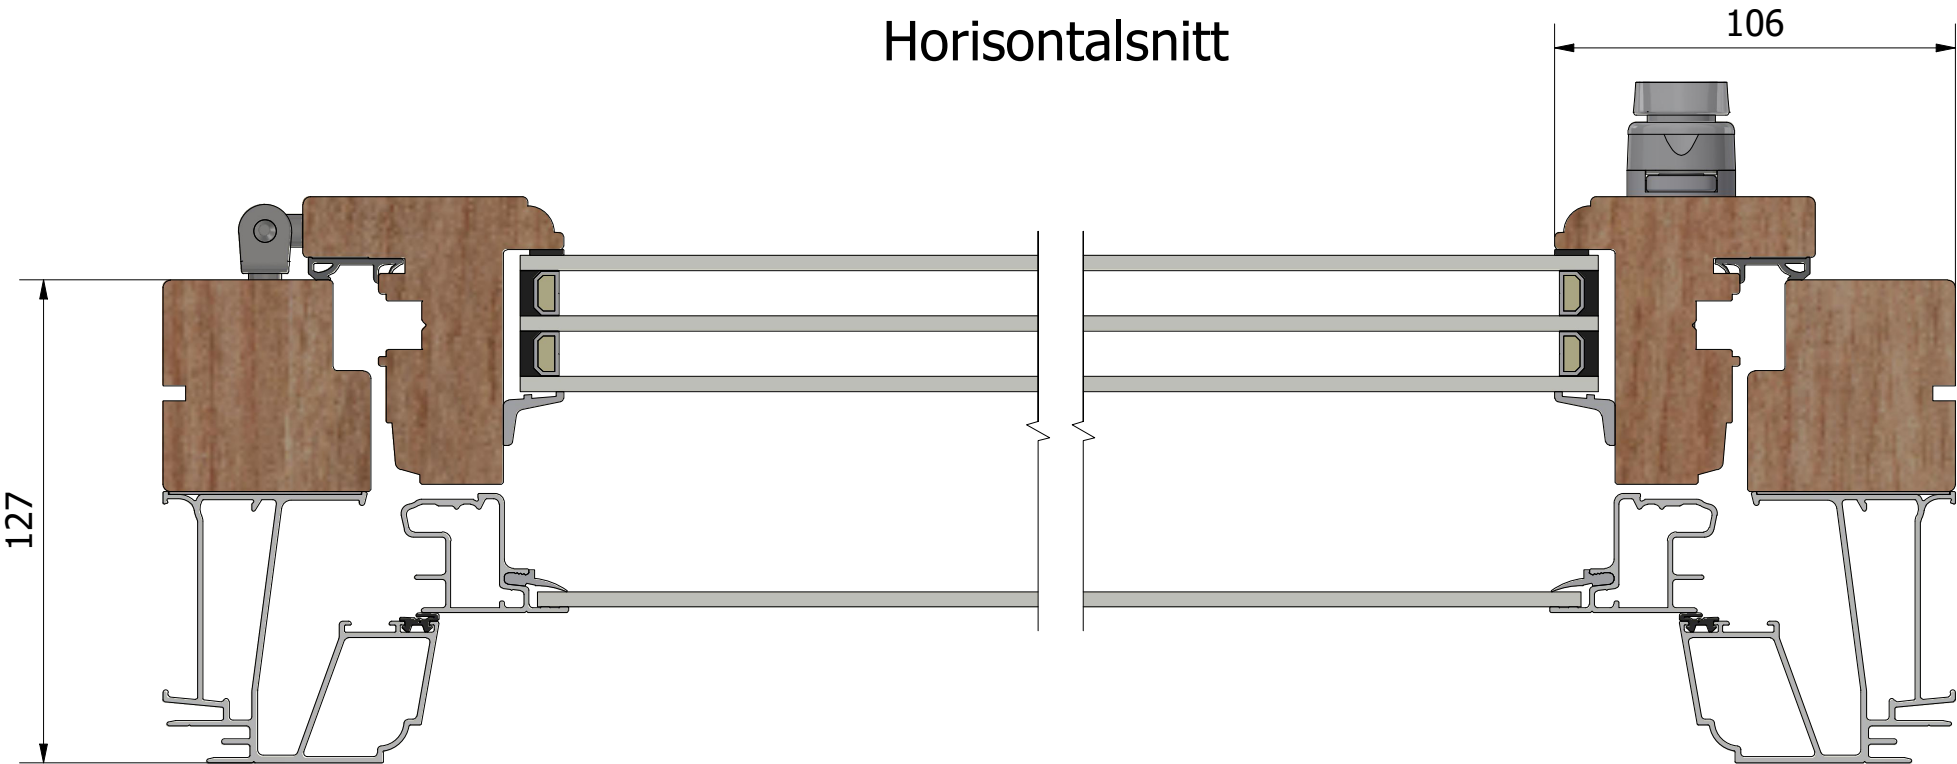


Mötesbåge

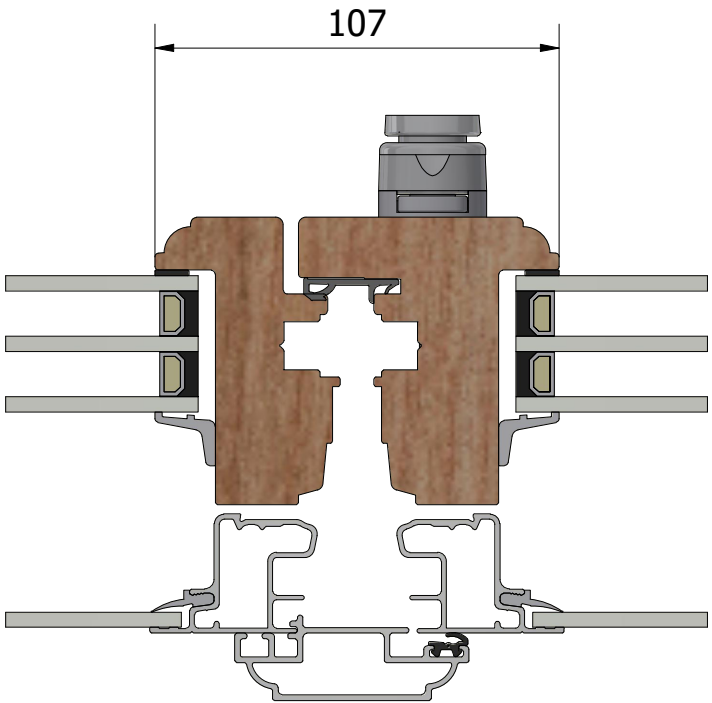

Karmpost

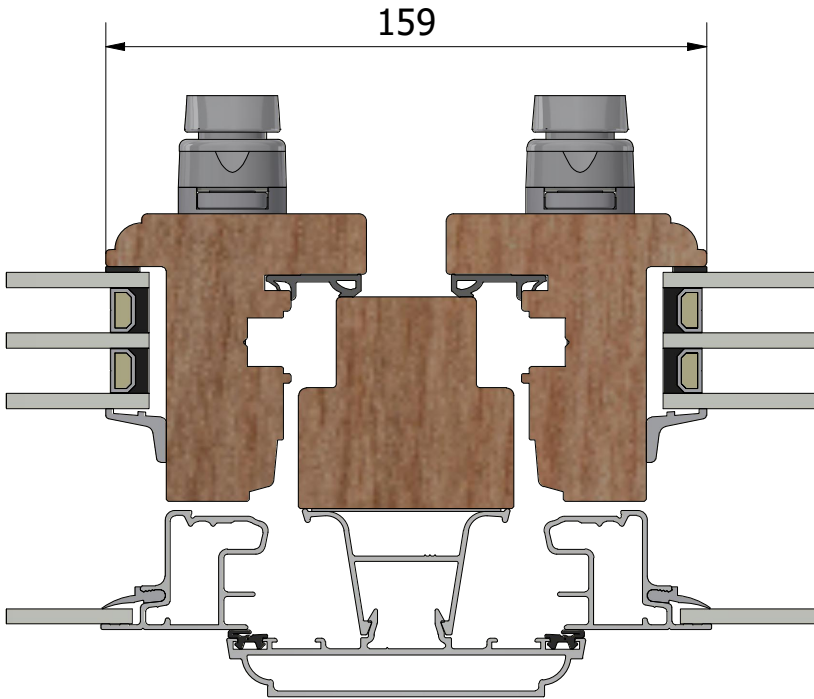

Dräneringshål

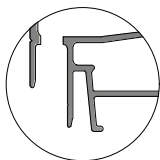

Revisionsnr.	Revisionsbeskrivning			
Generell tolerans		Produktnamn	Skapad av	Skapad datum
SS-ISO 2768-1, m		LIF1274.2	AV	2026-06-17
Ritn.storlek	Skala	Sida	Beskrivning	
A3	1 : 2	1	Epok inåtgående fönster 3+1	
LEIAB		Vyplacering	Filnamn	Ritningsnr.
			MP-LIF1274.2_260.dwg	MP-LIF1274.2_260