




### Vertikalsnitt

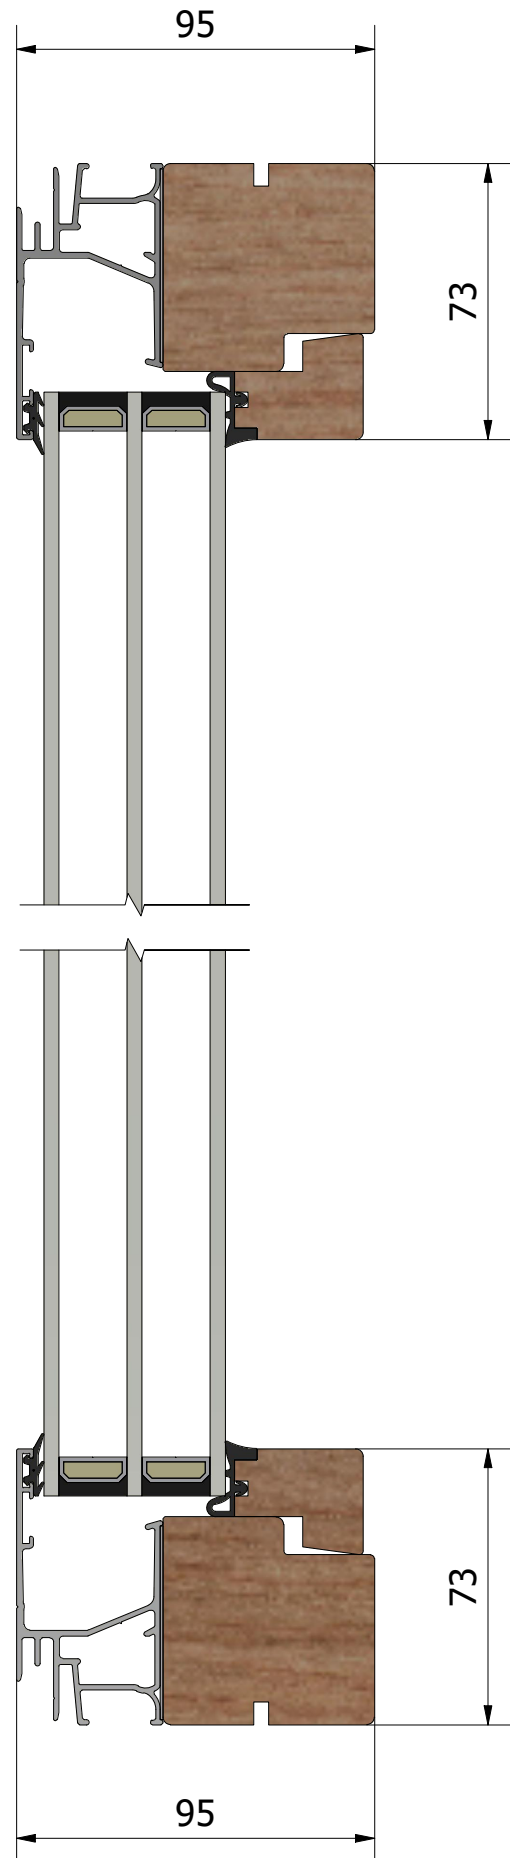


### Horizontalsnitt

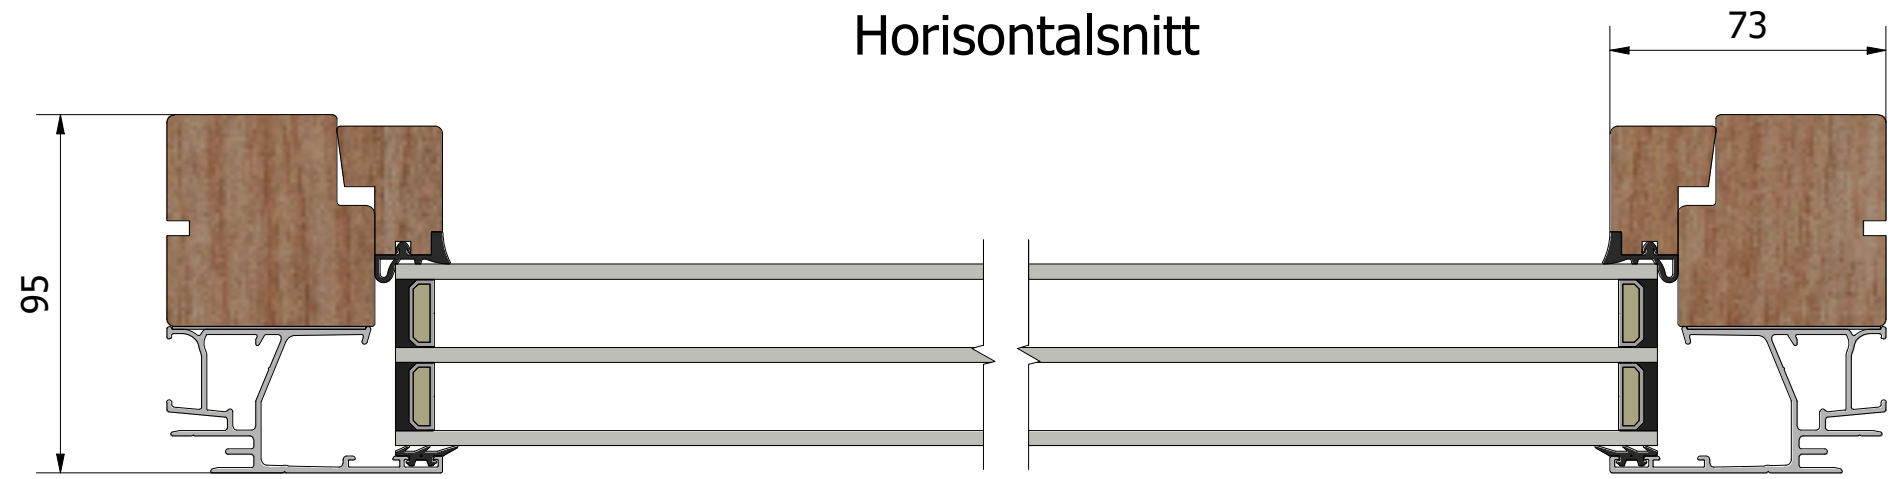


### Karmpost öppningsbart / fast

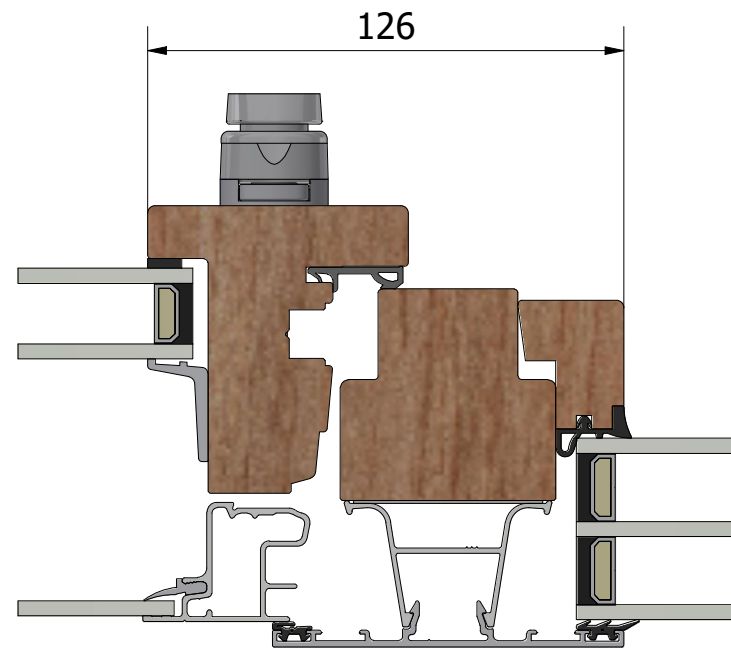

### Karmpost

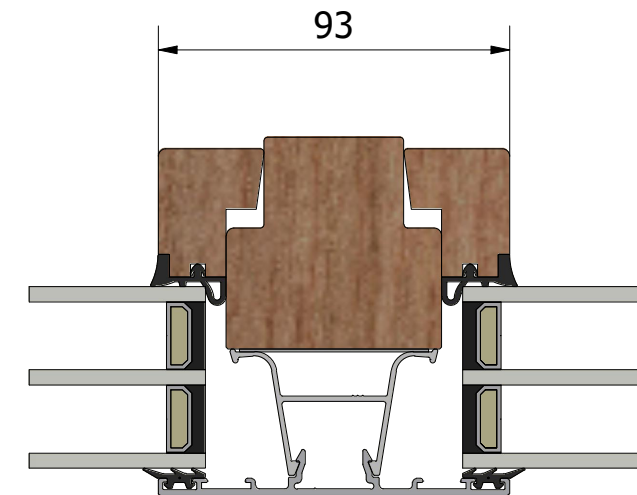

### Dräneringshål

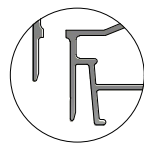

Revisionsnr. 1	Revisionsbeskrivning			Skapad av Alexander	Skapad datum 2026-05-18
Generell tolerans SS-ISO 2768-1, m	Produktnamn LFI953.3				
Ritn.storlek A3	Skala 1 : 2	Sida 1	Beskrivning Stil fast fönster invändig glasing		
<b>LEIAB</b>	Vyplacering	MP-LFI953.3_261.dwg	Ritningsnr. MP-LFI953.3_261		