




### Vertikalsnitt

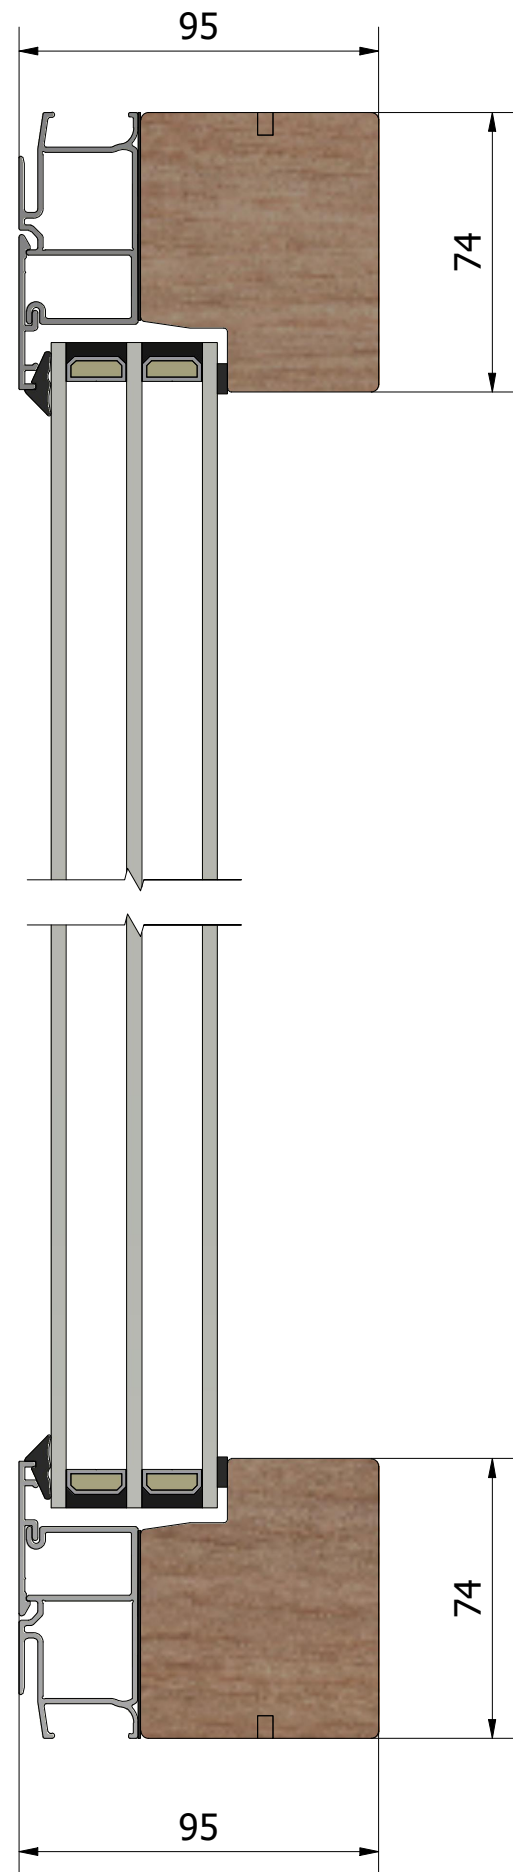


### Horizontalsnitt

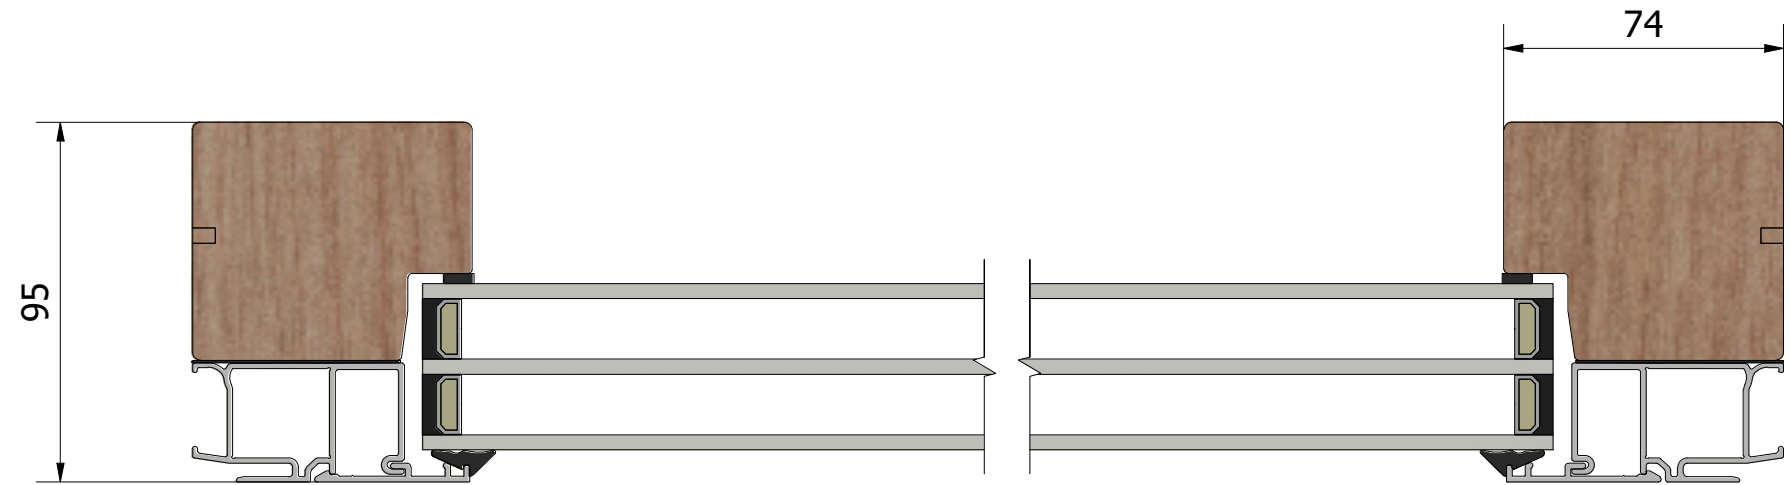

### Karmpost

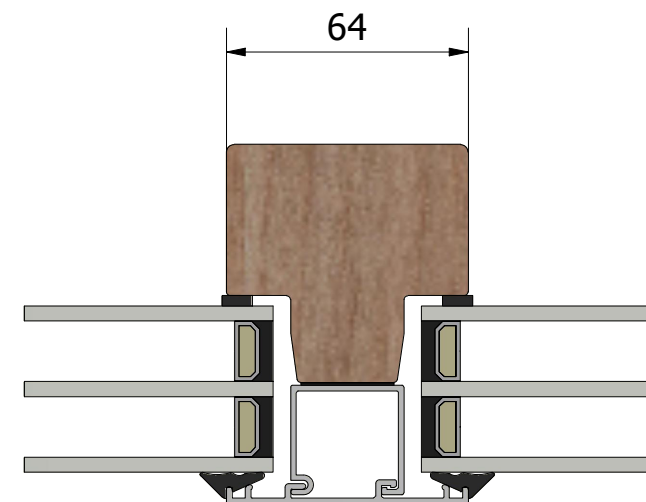

### Dräneringshål

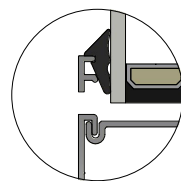

Revisionsnr.	Revisionsbeskrivning			Skapad av	Skapad datum
	Generell tolerans	Produktnamn		AV	2026-06-09
	SS-ISO 2768-1, m	LFU953.2			
Ritn.storlek	Skala	Sida	Beskrivning		
A3	1 : 2	1	Stil fast fönster utvändig glasing		
<b>LEIAB</b>	Vyplacering	Filnamn	Ritningsnr.		
		MP-LFU953.2_260.dwg	MP-LFU953.2_260		