




Vertikalsnitt

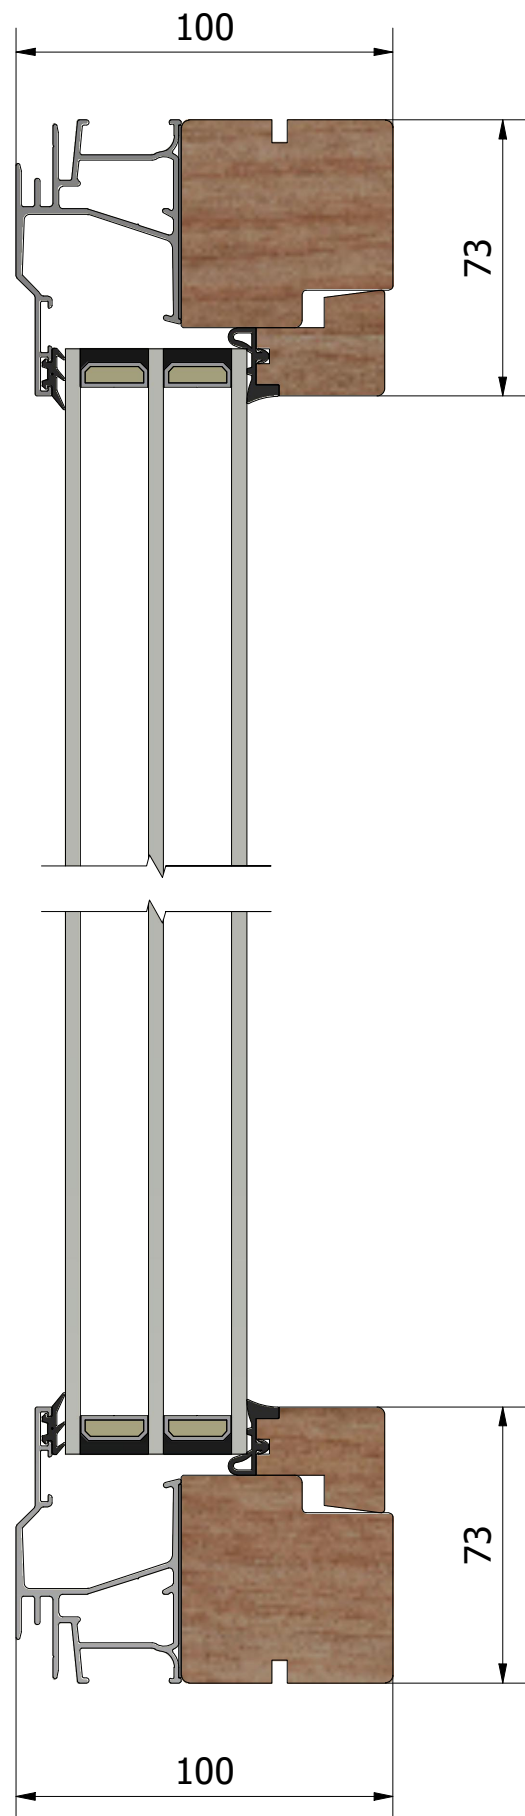


Horizontalsnitt

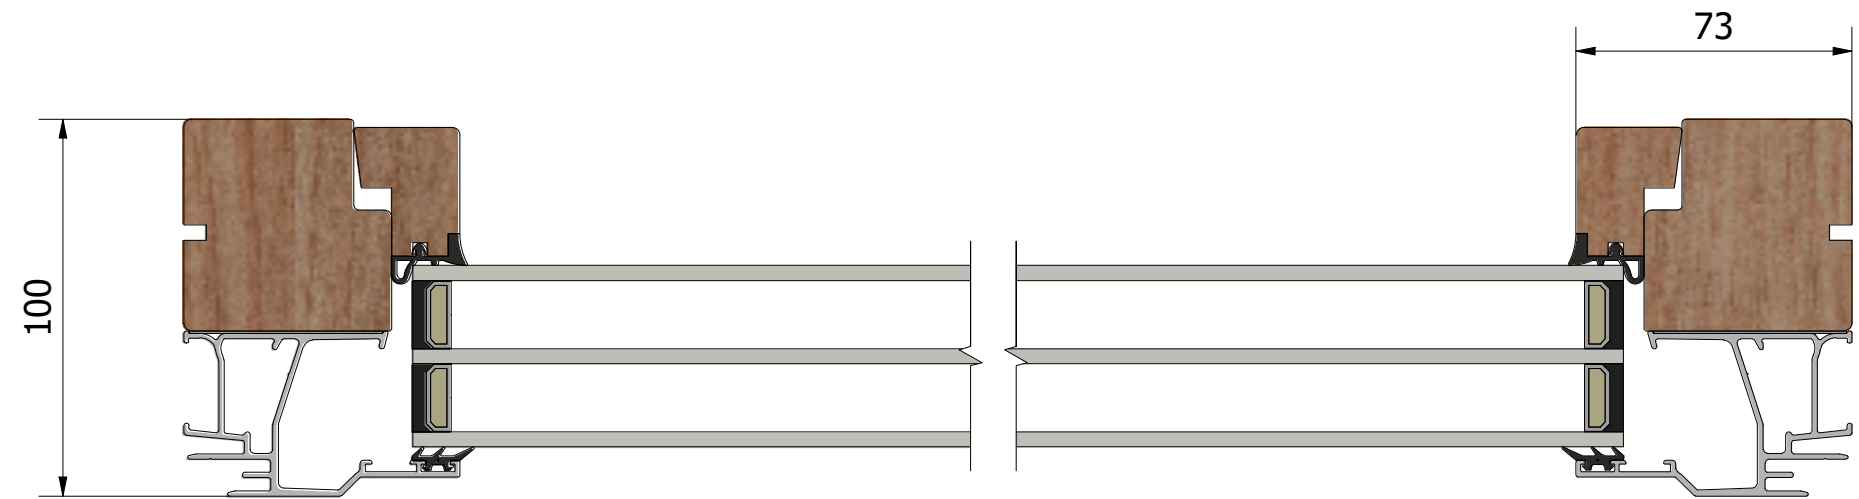


Karmpost öppningsbart / fast

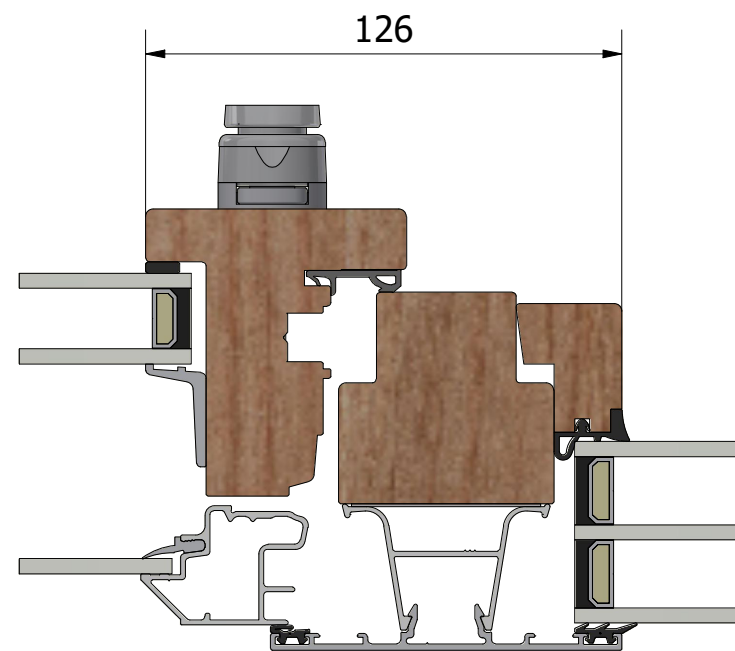

Karmpost

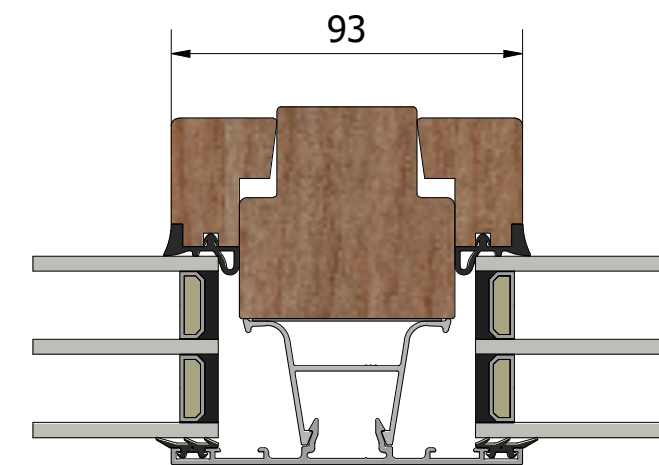

Dräneringshål

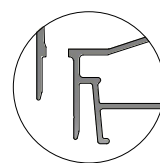

Revisionsnr. 1	Revisionsbeskrivning			Skapad av Alexander	Skapad datum 2026-05-13
Generell tolerans SS-ISO 2768-1, m	Produktnamn LFI1003.3	Beskrivning Haga fast fönster invändig glasning			
Ritn.storlek A3	Skala 1 : 2	Sida 1	Filnamn MP-LFI1003.3_261.dwg	Ritningsnr. MP-LFI1003.3_261	
LEIAB		Vyplacering			