




### Vertikalsnitt

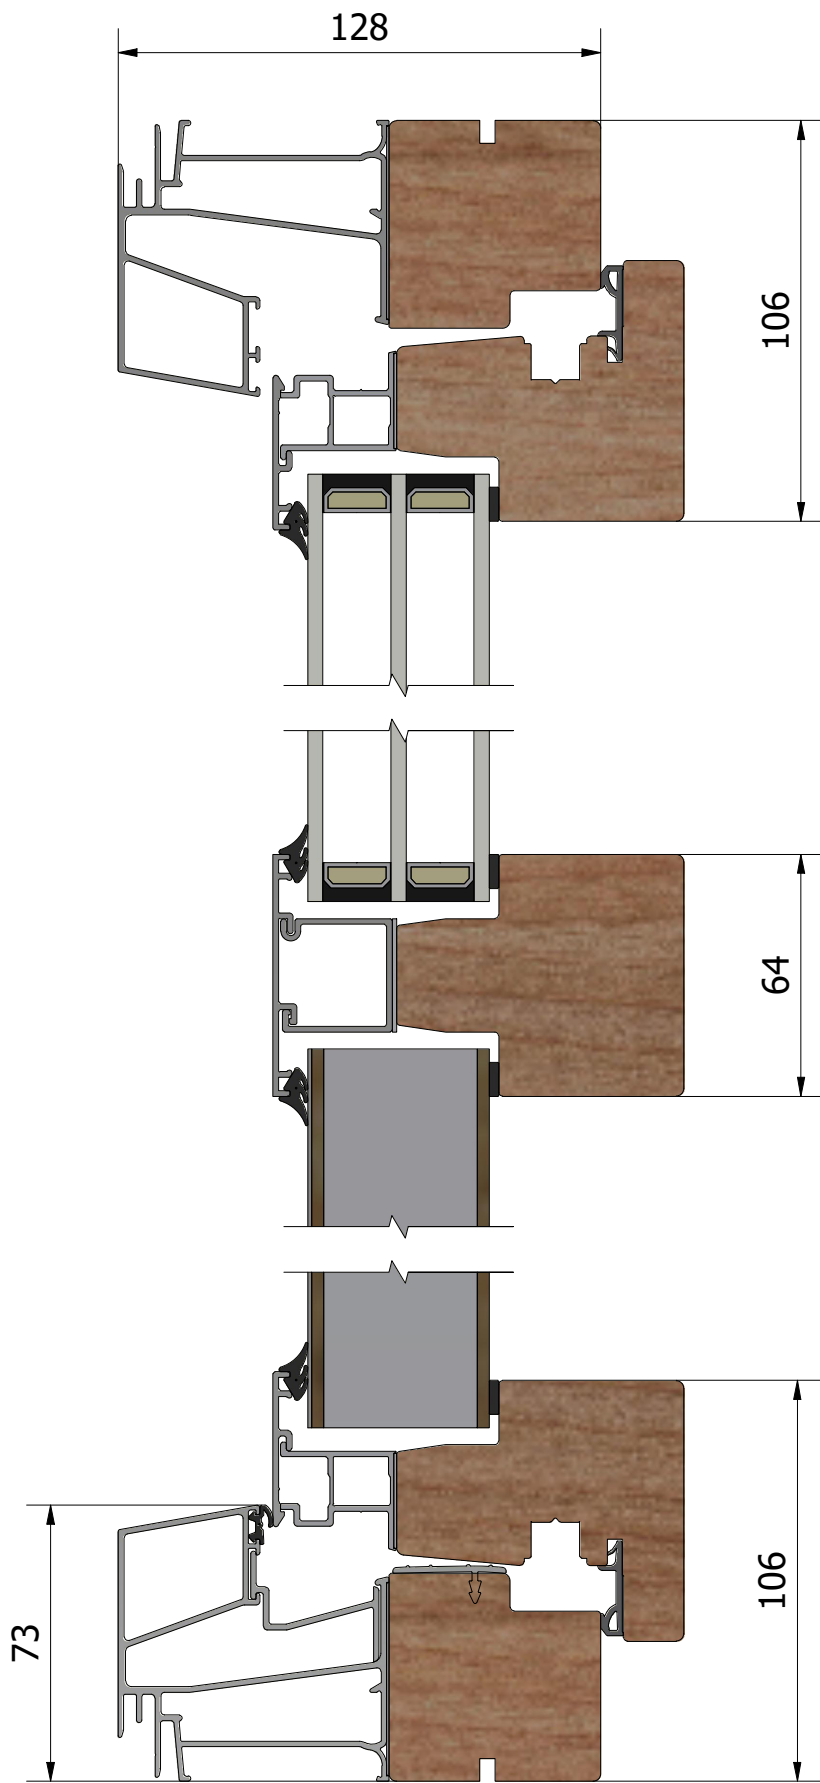


### Horizontalsnitt

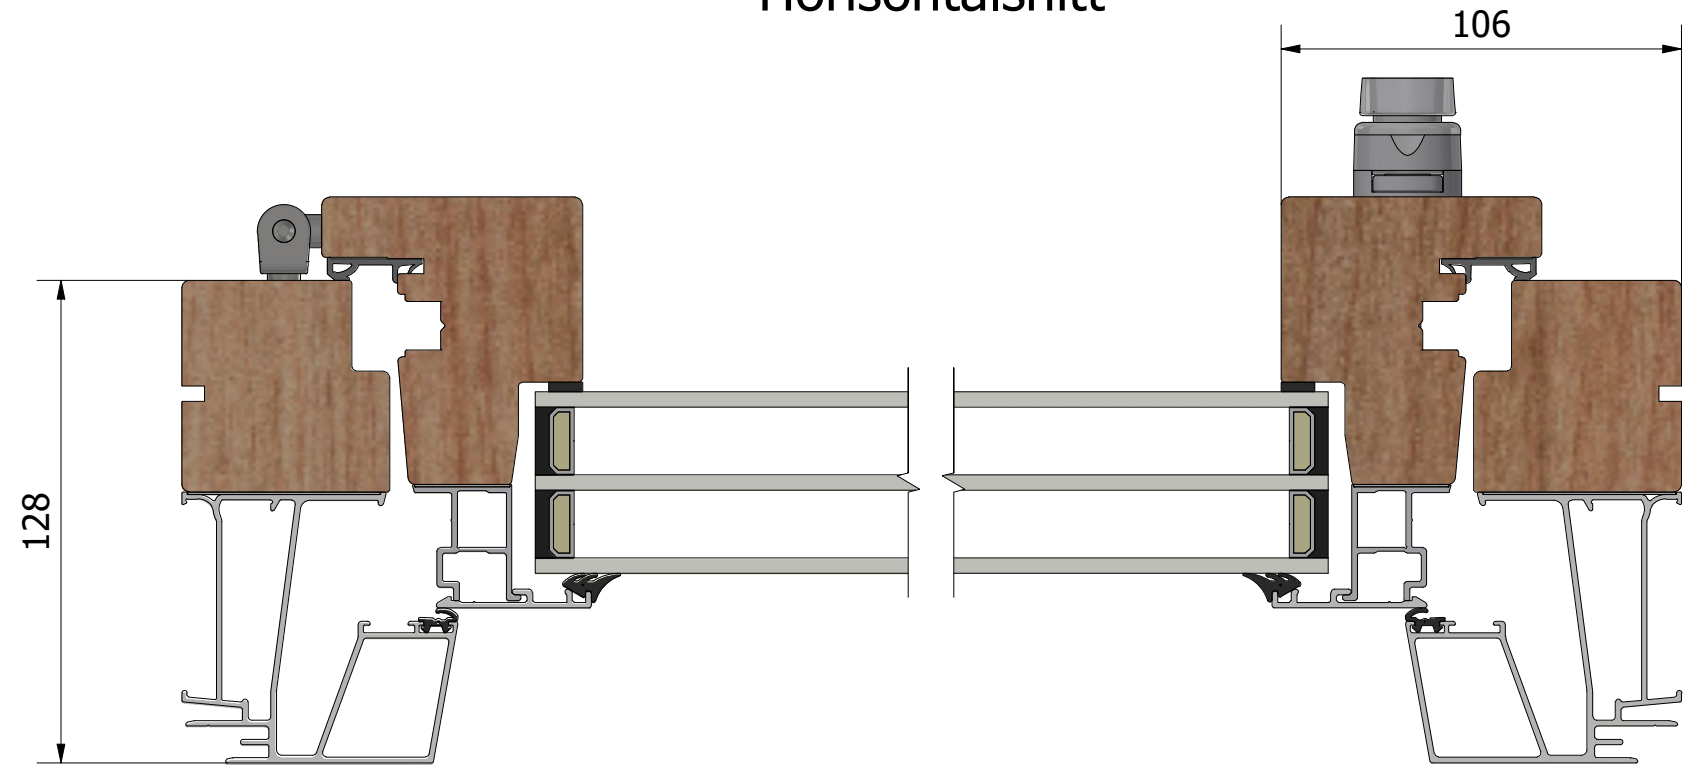

### Mötesbåge

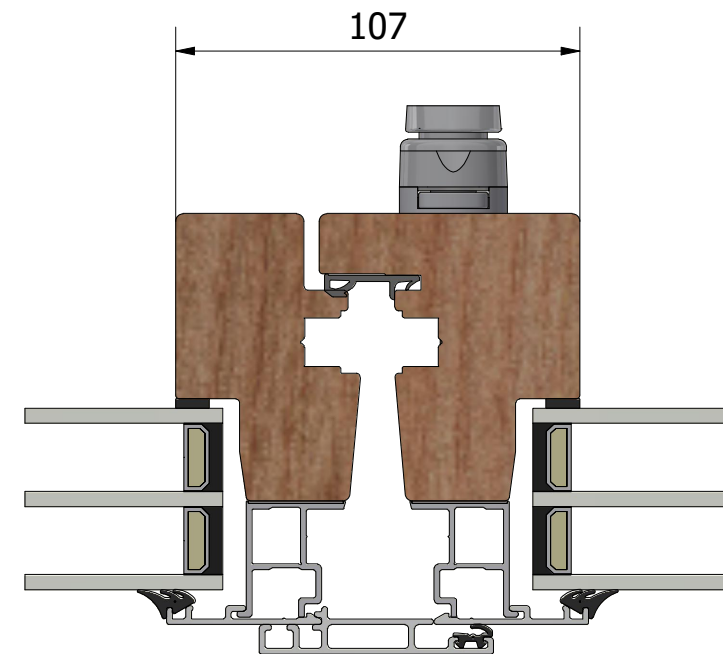

### Dräneringshål

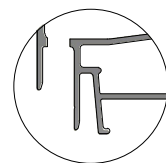

Revisionsnr.		Revisionsbeskrivning		
Generell tolerans		Produktnamn	Skapad av	Skapad datum
SS-ISO 2768-1, m		LID1283.2	Alexander	2026-05-11
Ritn.storlek	Skala	Sida	Beskrivning	
A3	1 : 2	1	Royal inåtgående fönsterdörr 3-glas.	
LEIAB		Vyplacering	Filnamn	Ritningsnr.
			MP-LID1283.2_260.dwg	MP-LID1283.2_260