




### Vertikalsnitt

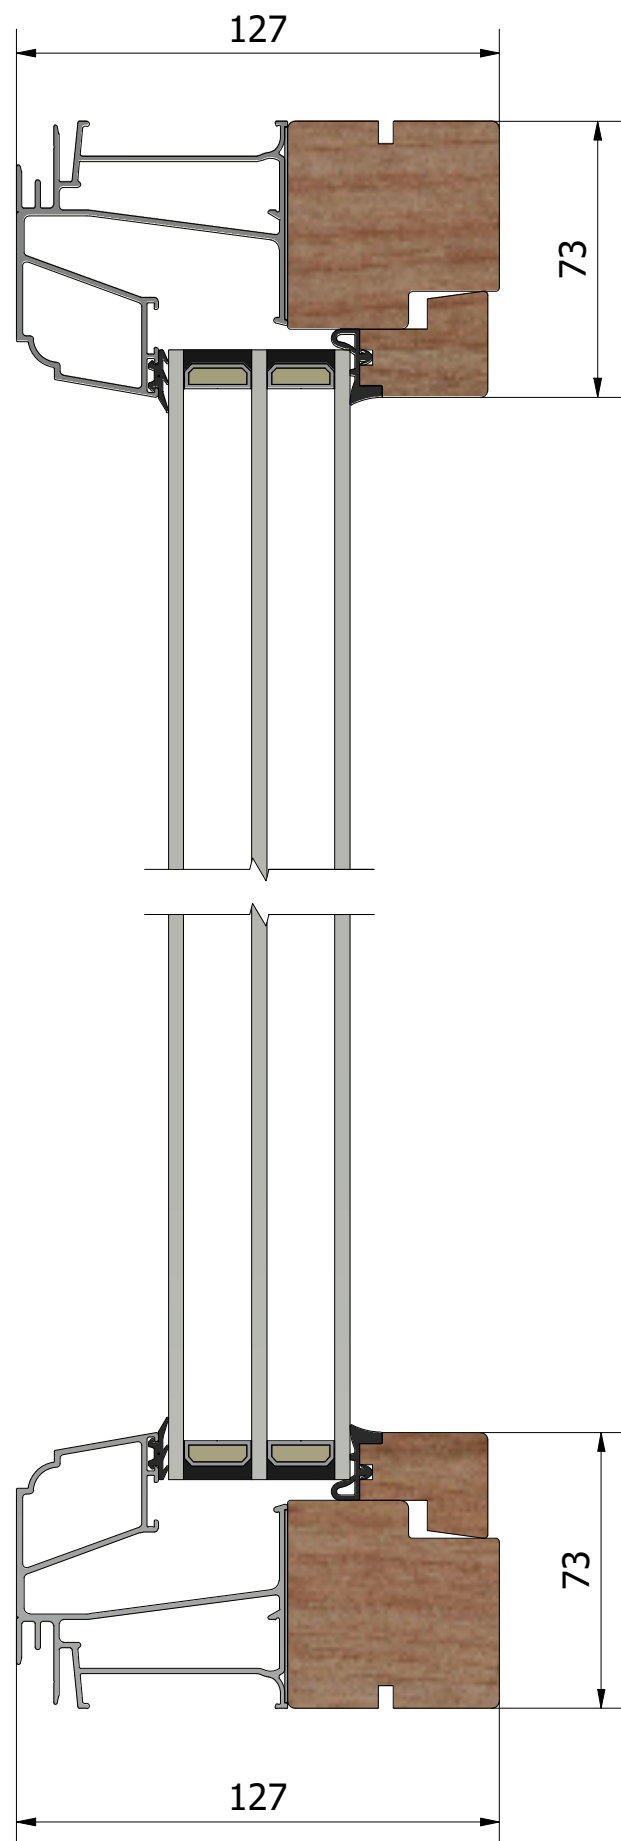


### Horizontalsnitt

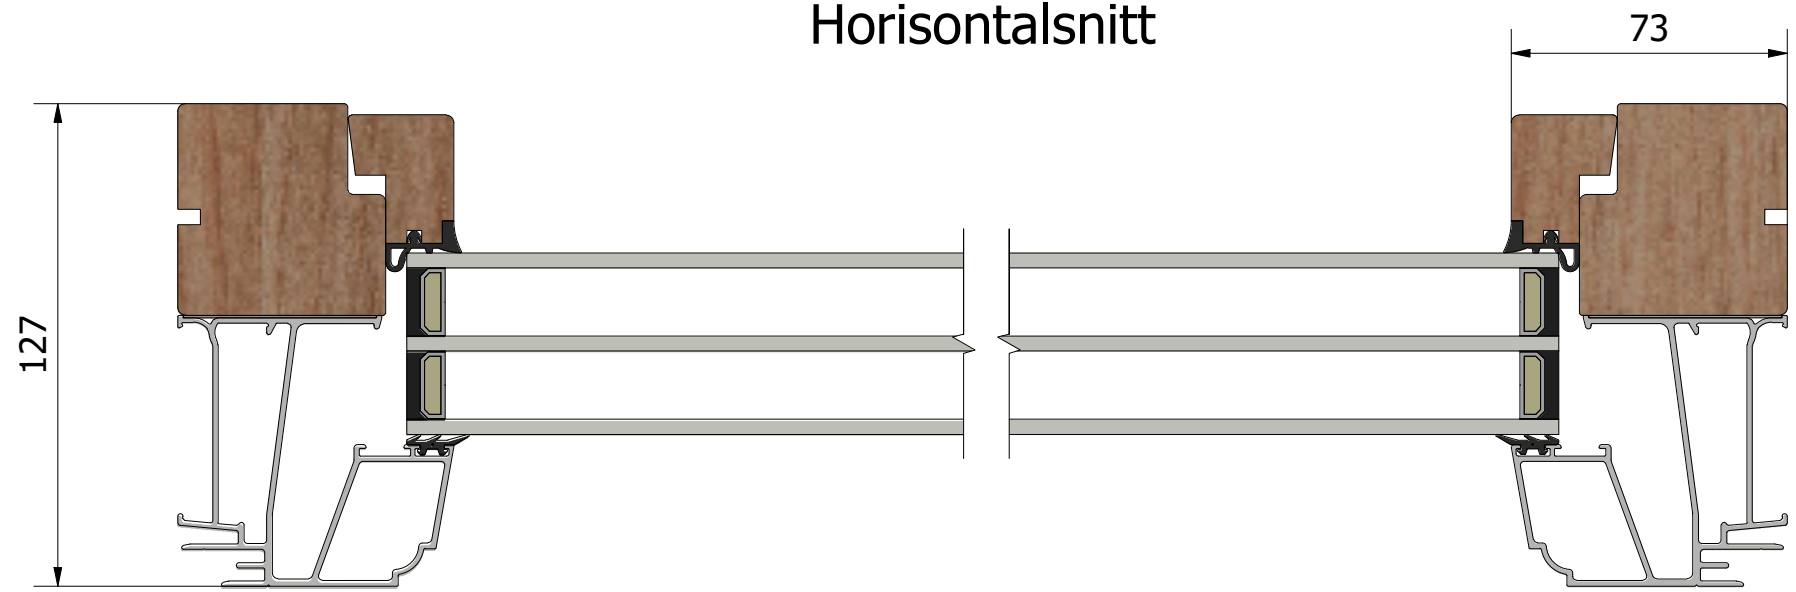


### Karmpost öppningsbart / fast

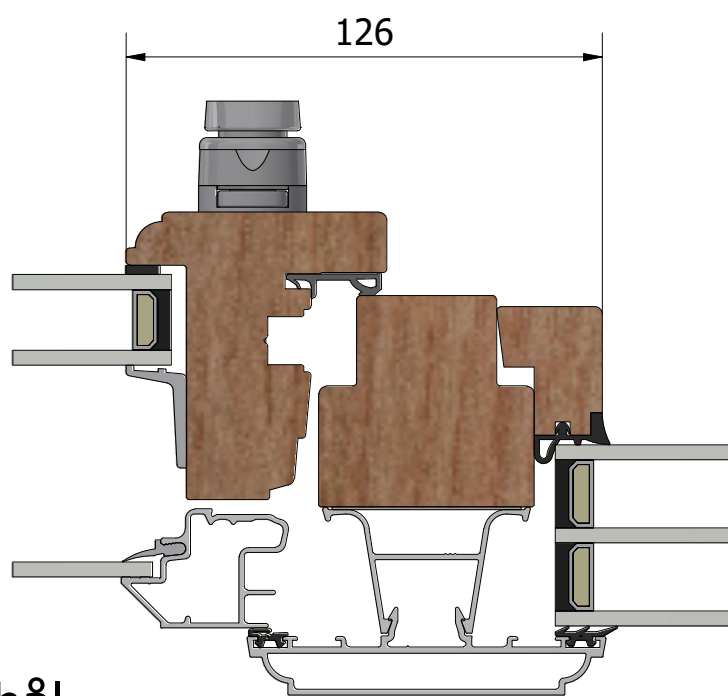

### Karmpost

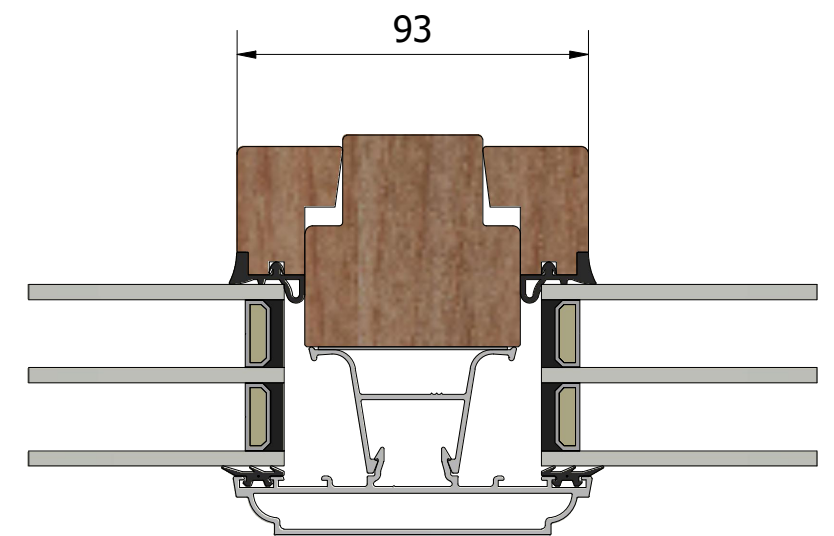

### Dräneringshål

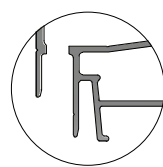

Revisionsnr. <b>1</b>	Revisionsbeskrivning		
Generell tolerans <b>SS-ISO 2768-1, m</b>	Produktnamn <b>LFI1273.3</b>	Skapad av <b>Alexander</b>	Skapad datum <b>2026-05-18</b>
Ritn.storlek <b>A3</b>	Skala <b>1 : 2</b>	Sida <b>1</b>	Beskrivning <b>Epok fast fönster invändig glasing</b>
<b>LEIAB</b>	Vyplacering 	Filnamn <b>MP-LFI1273.3_261.dwg</b>	Ritningsnr. <b>MP-LFI1273.3_261</b>