




Vertikalsnitt

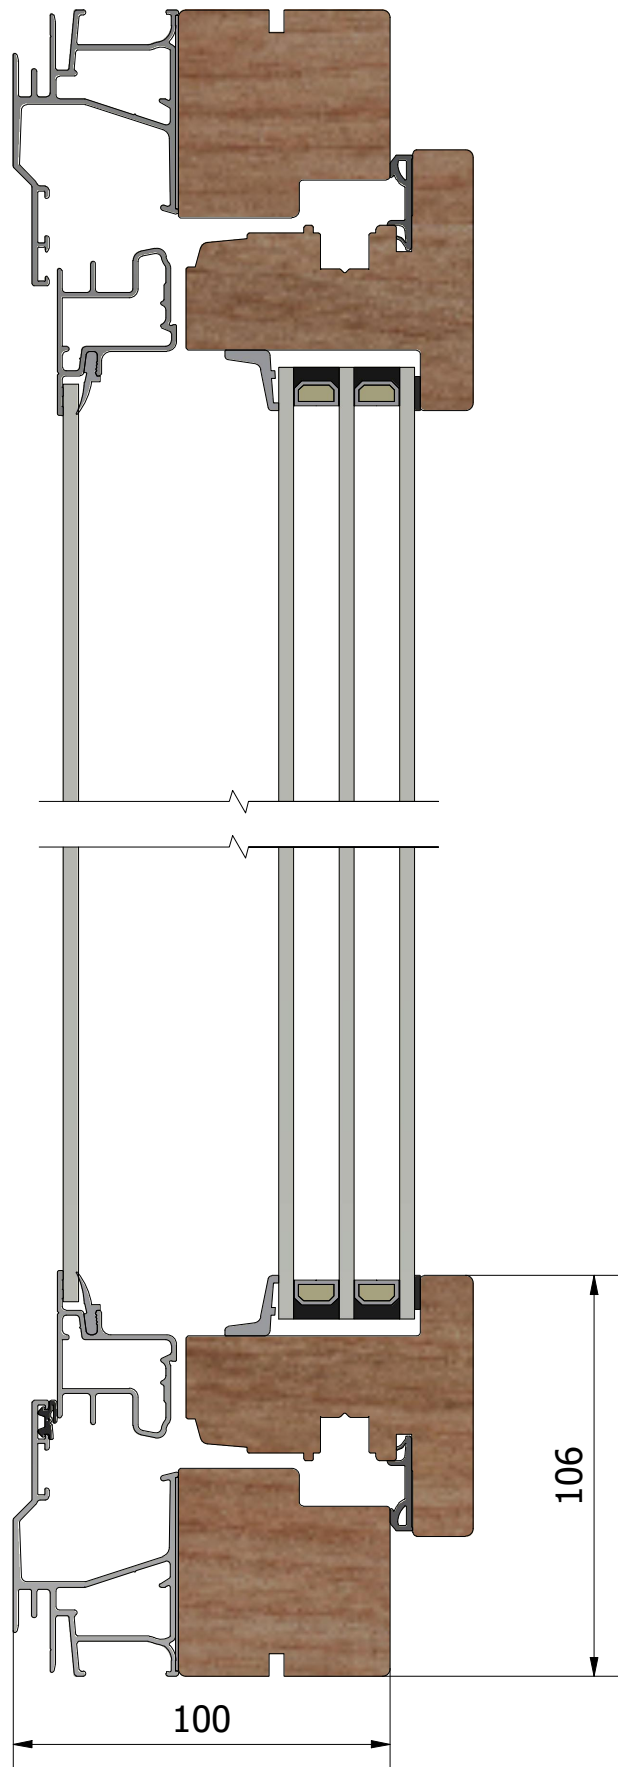


Horizontalsnitt

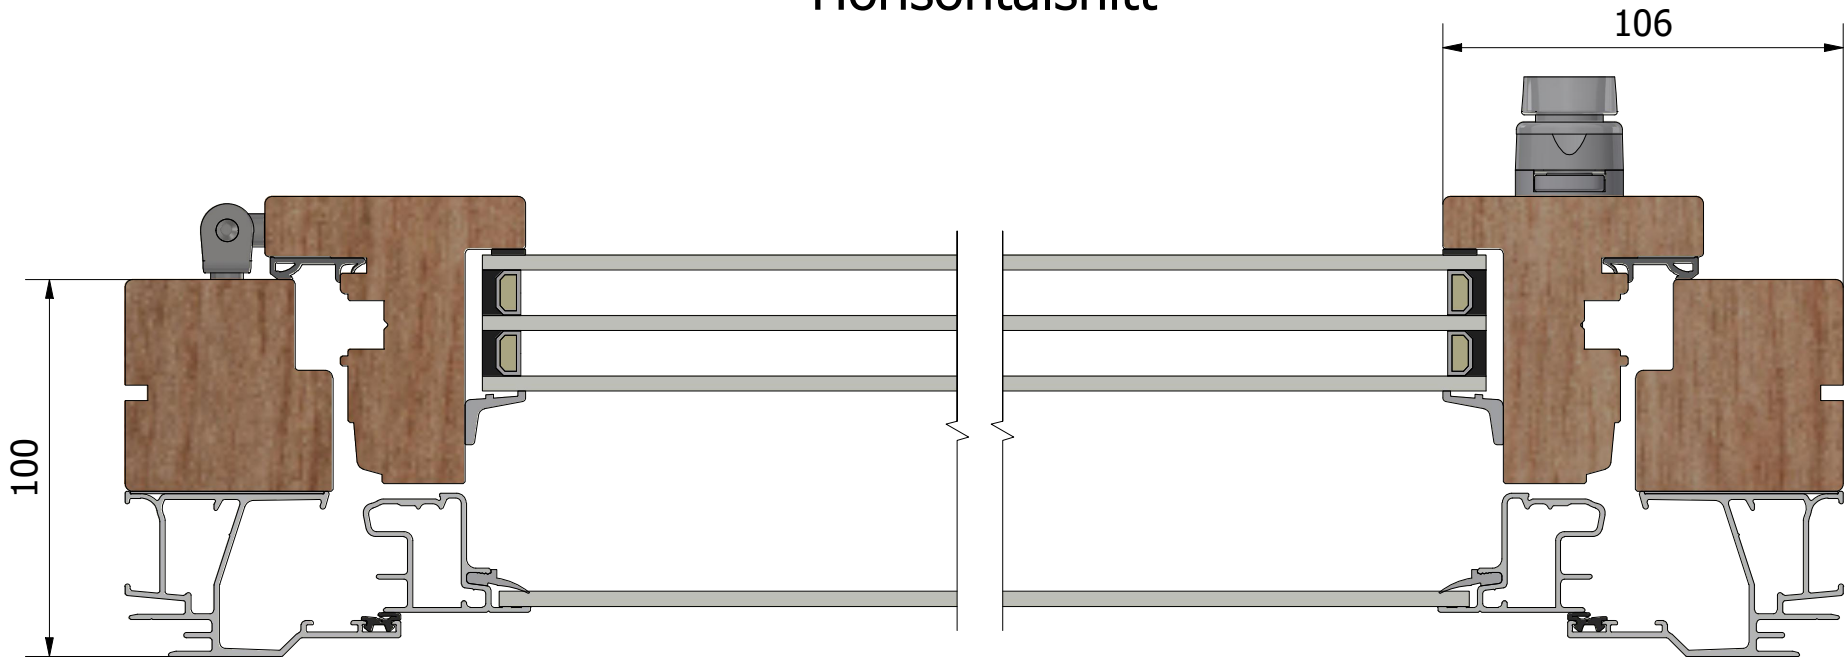

Mötesbåge

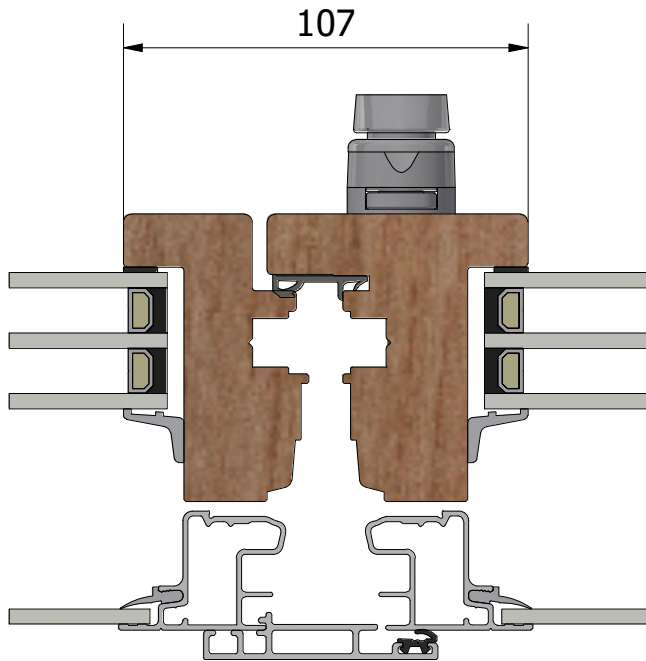


Karmpost

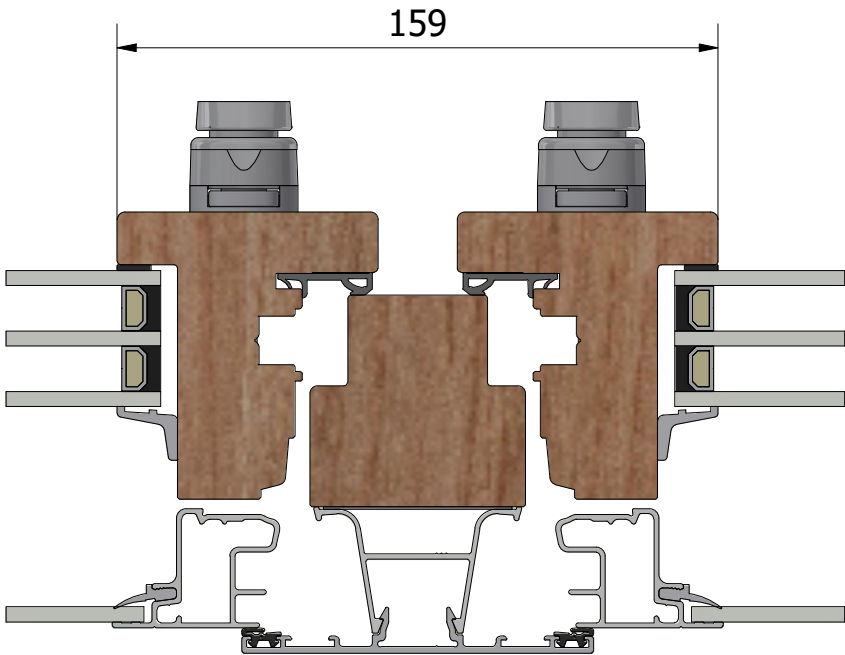

Dräneringshål

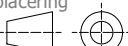

Revisionsnr.		Revisionsbeskrivning				
Generell tolerans			Produktnamn		Skapad av	Skapad datum
SS-ISO 2768-1, m			LIF1004.2		AV	2026-06-17
Ritn.storlek	Skala	Sida	Beskrivning			
A3	1 : 2	1	Haga inåtgående fönster 3+1			
		Vyplacering	Filnamn		Ritningsnr.	
			MP-LIF1004.2_260.dwg		MP-LIF1004.2_260	