




Vertikalsnitt

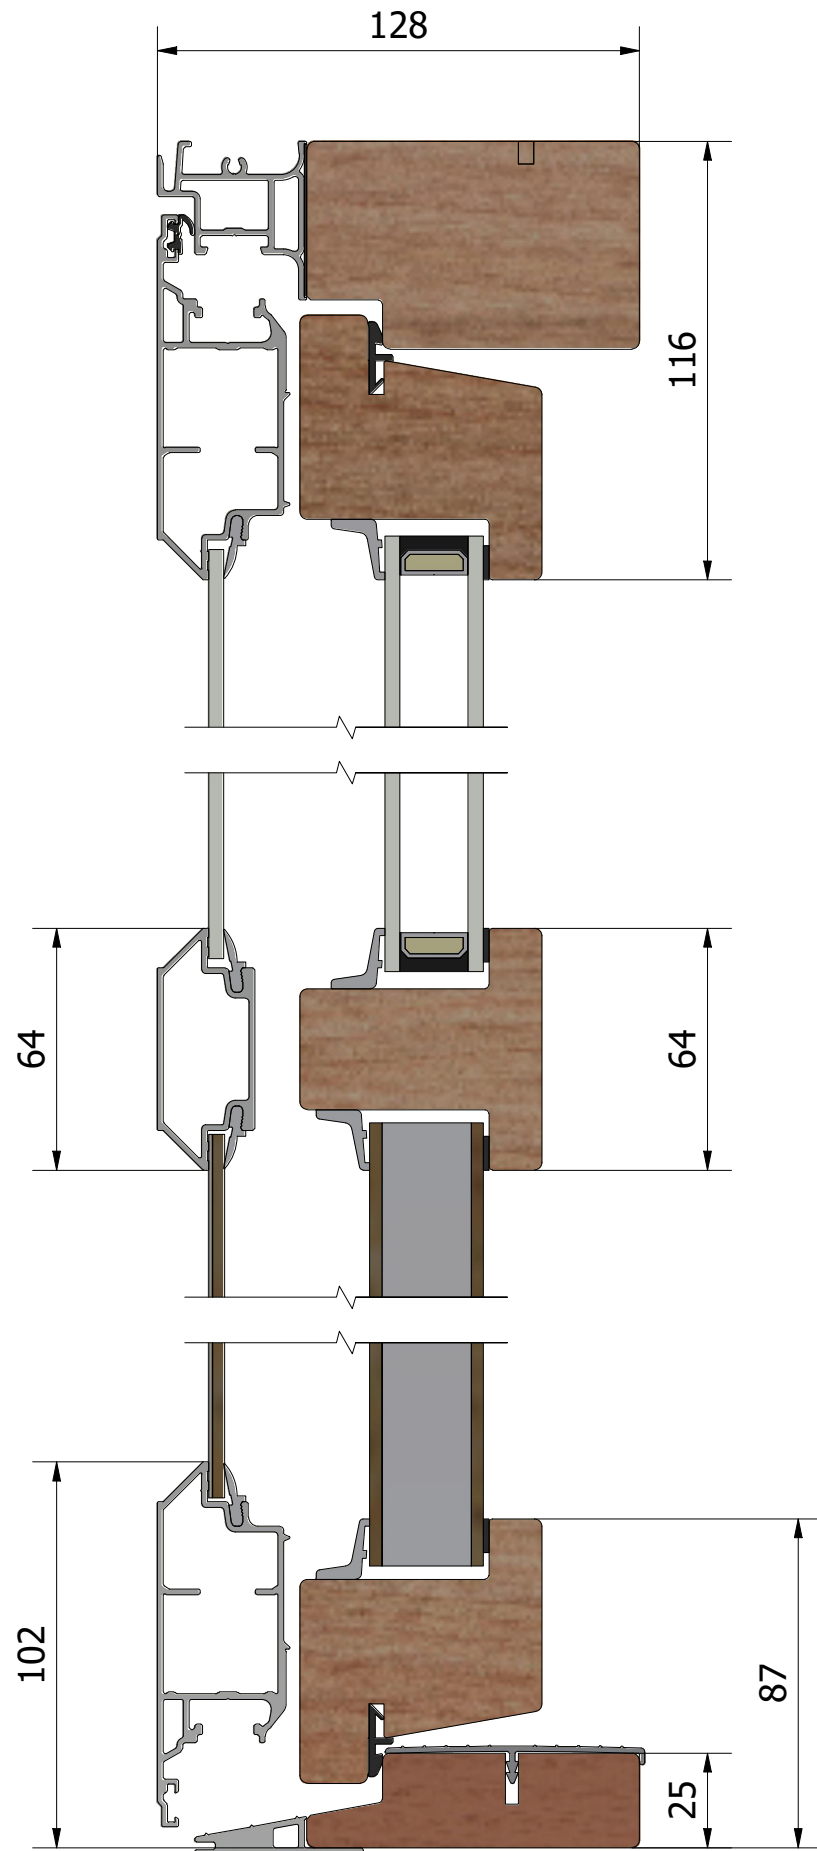

Horizontalsnitt

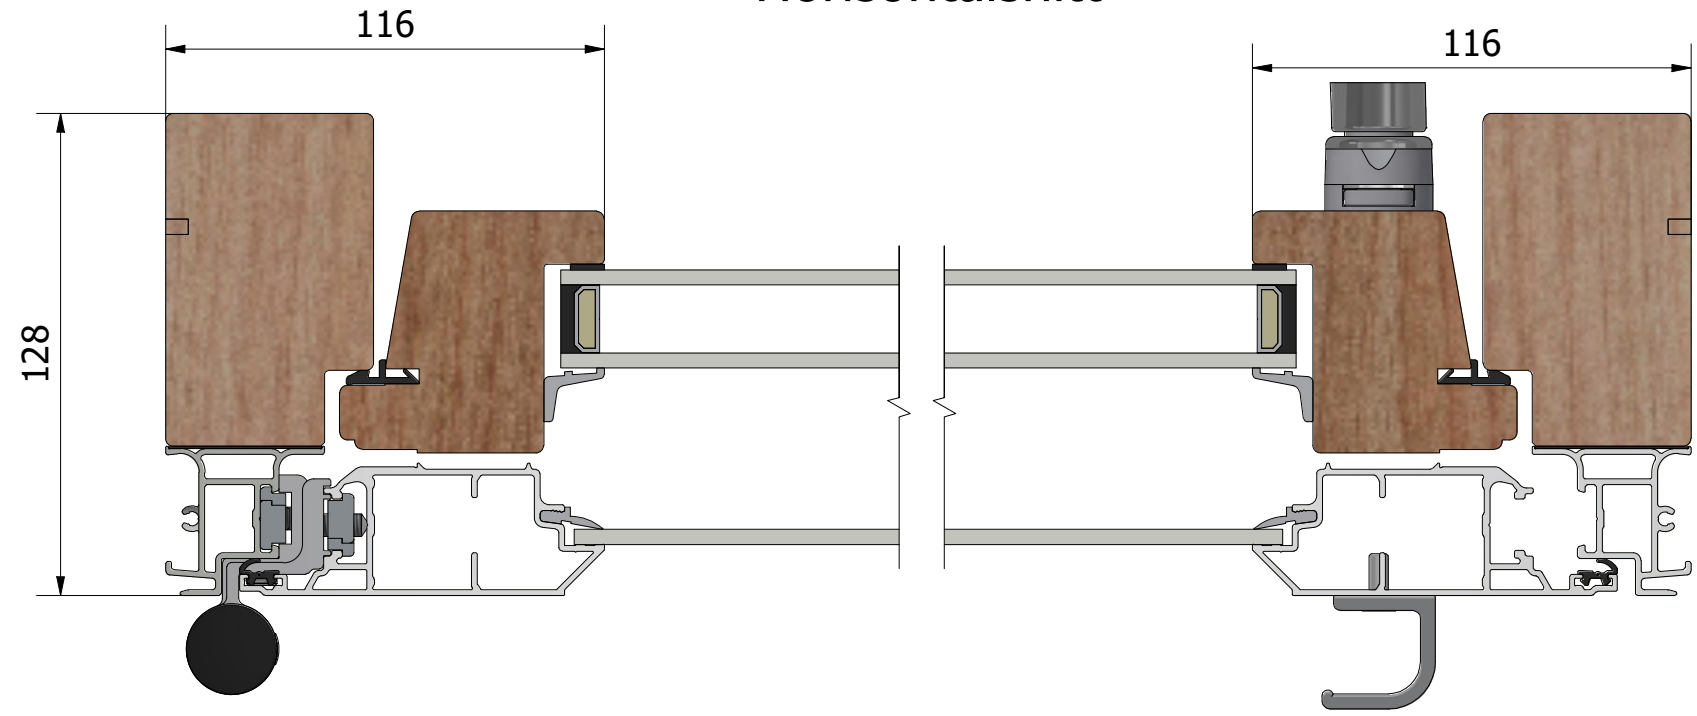

Mötesbåge

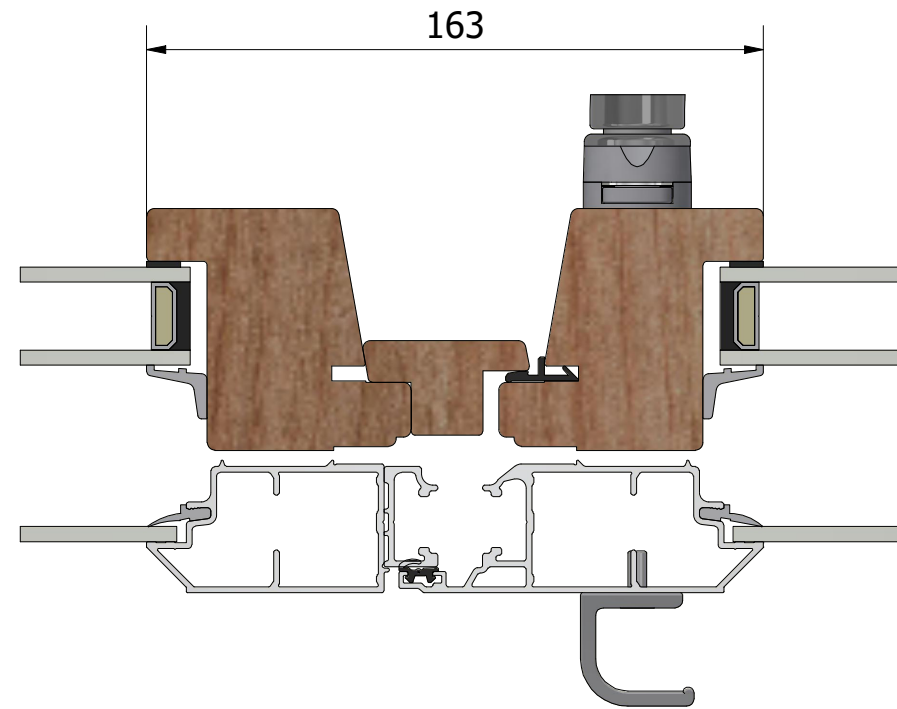

Revisionsnr.	Revisionsbeskrivning		
Generell tolerans	Produktnamn	Skapad av	Skapad datum
SS-ISO 2768-1, m	LUD1281HYE.2	AV	2026-06-09
Ritn.storlek	Skala	Sida	Beskrivning
A3	1:2	1	Royal utåtgående fönsterdörr 2+1
LEIAB	Vyplacering	Filnamn	Ritningsnr.
		MP-LUD1281HYE.2_260.dwg	MP-LUD1281HYE.2_260