




Vertikalsnitt

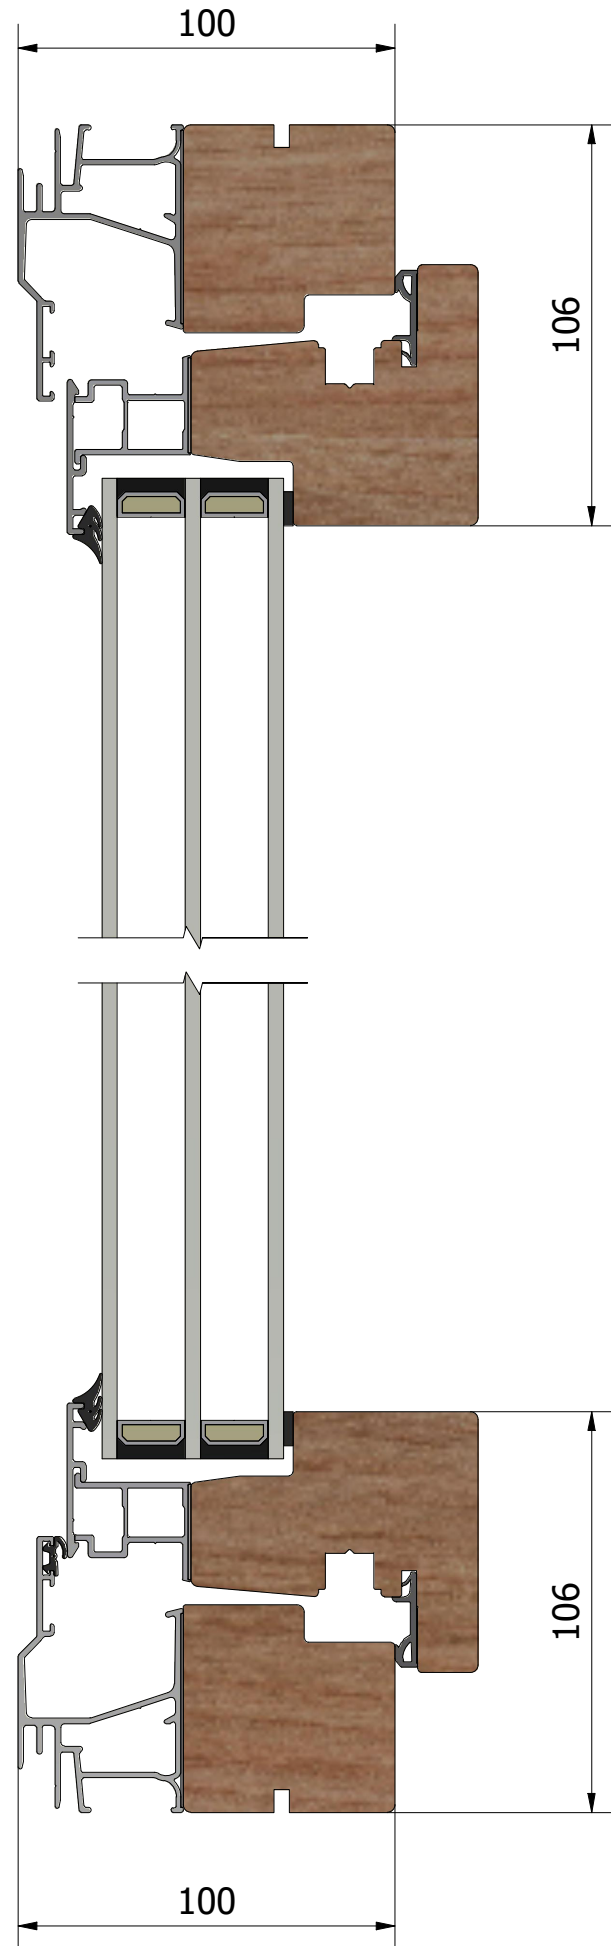


Horizontalsnitt

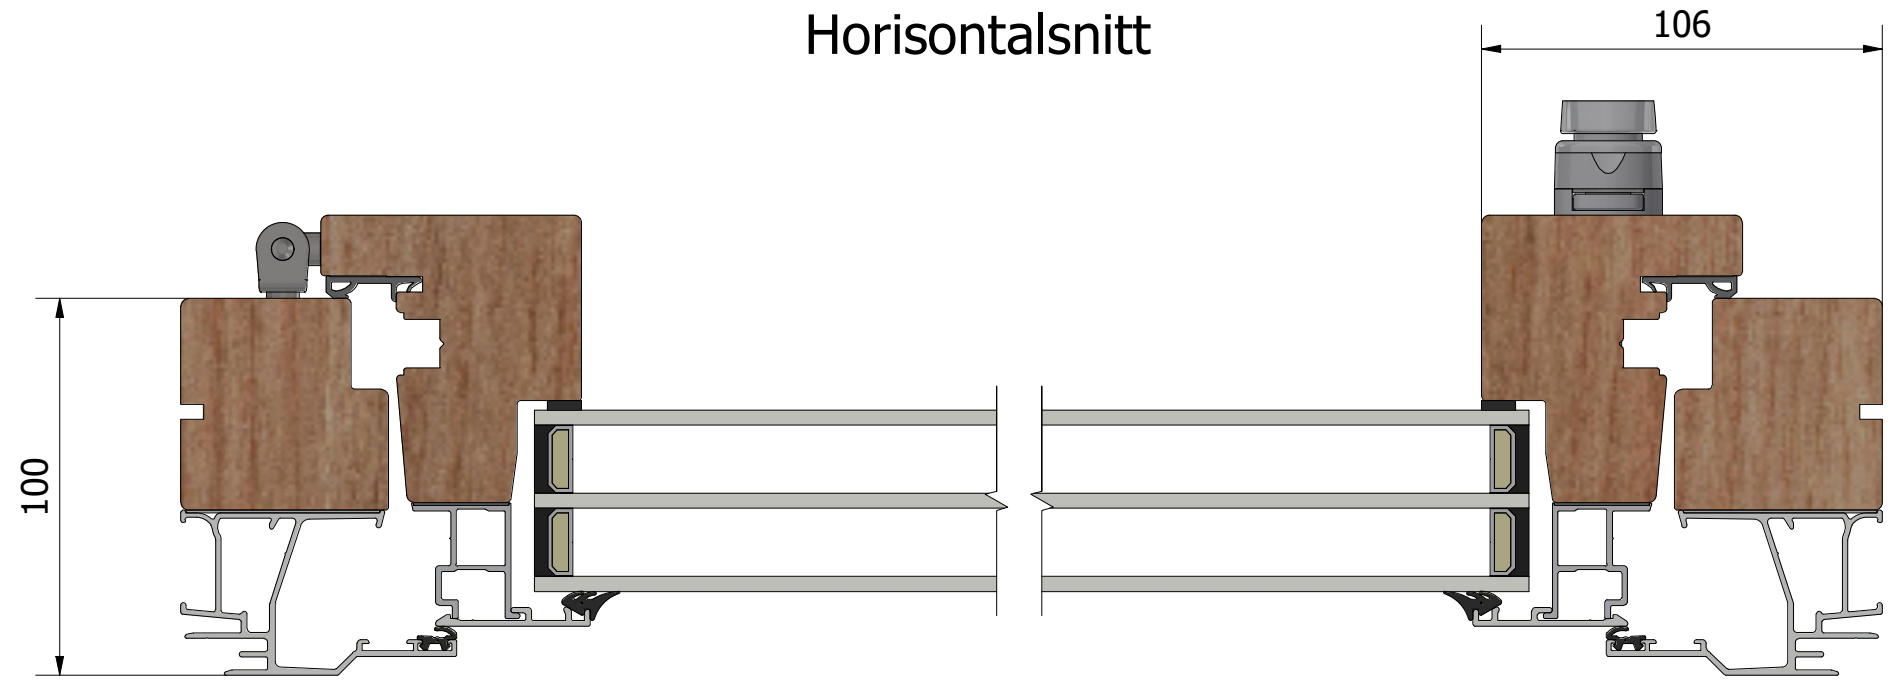


Mötesbåge

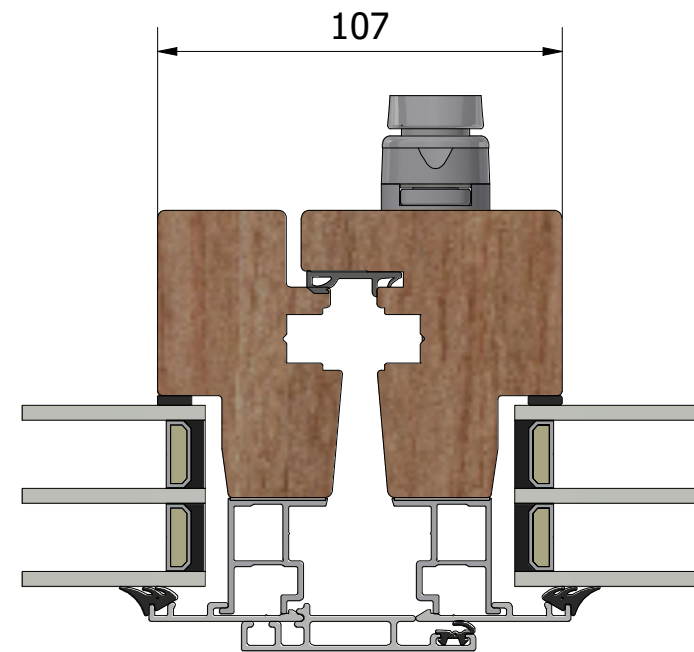

Karmpost

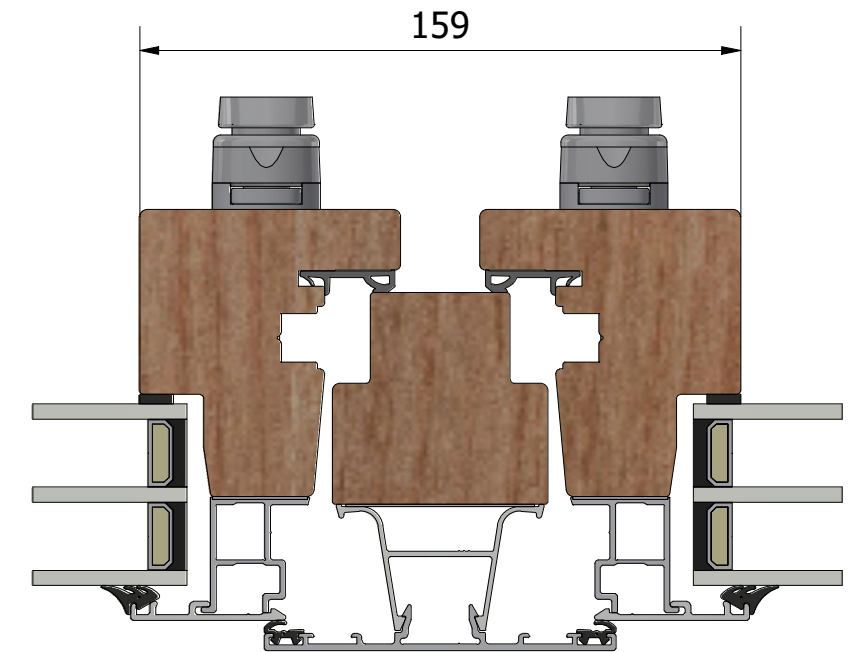

Dräneringshål

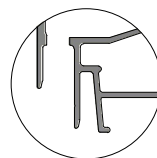

| Revisionsnr. | Revisionsbeskrivning | | | Skapad av | Skapad datum |
|--------------|----------------------|----------------------|--------------------------------|-----------|--------------|
| | Generell tolerans | Produktnamn | | Alexander | 2026-05-22 |
| | SS-ISO 2768-1, m | LIF1003.2 | | | |
| Ritn.storlek | Skala | Sida | Beskrivning | | |
| A3 | 1 : 2 | 1 | Haga inåtgående fönster 3-glas | | |
| LEIAB | Vyplacering | Filnamn | Ritningsnr. | | |
| | | MP-LIF1003.2_260.dwg | MP-LIF1003.2_260 | | |