




Vertikalsnitt

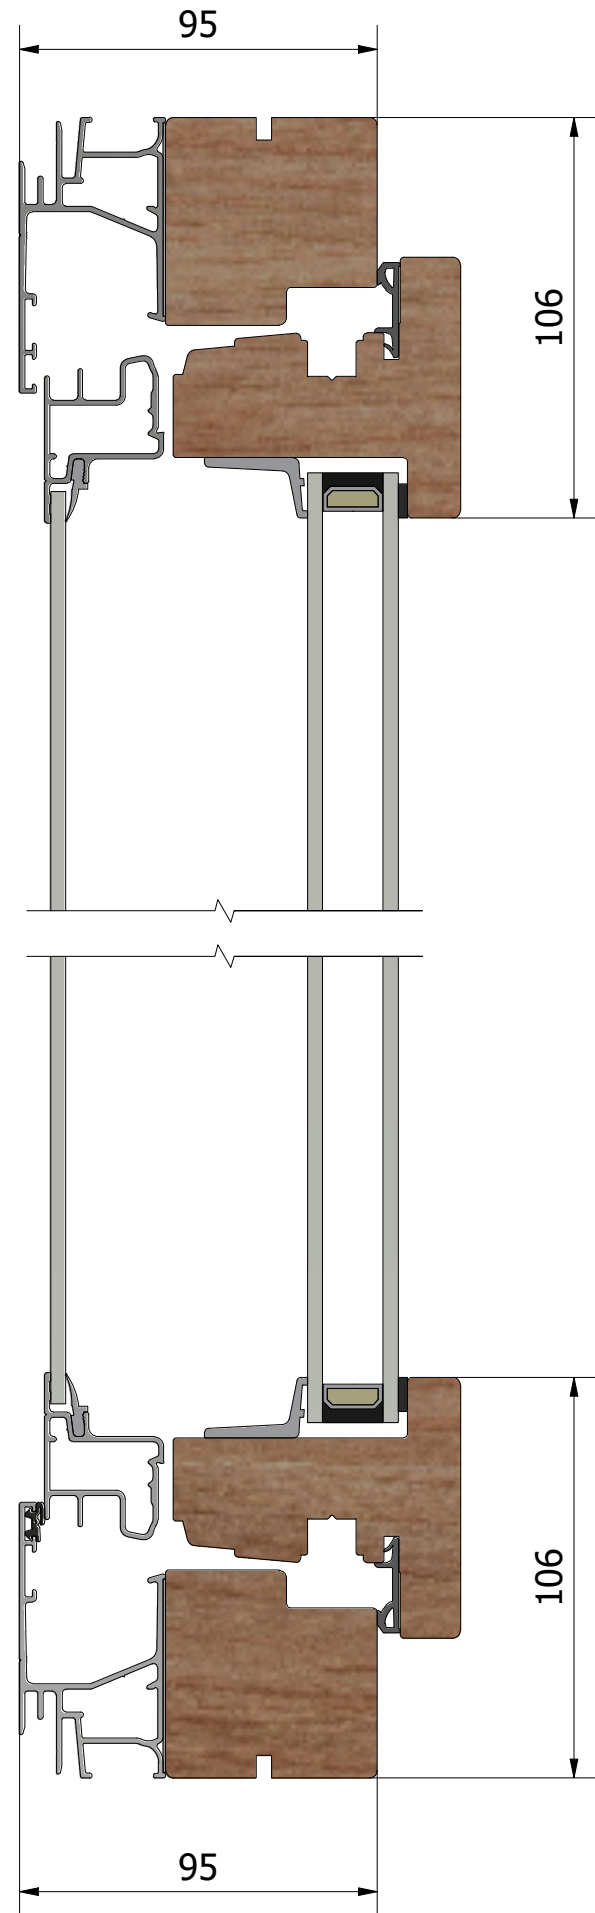


Horizontalsnitt

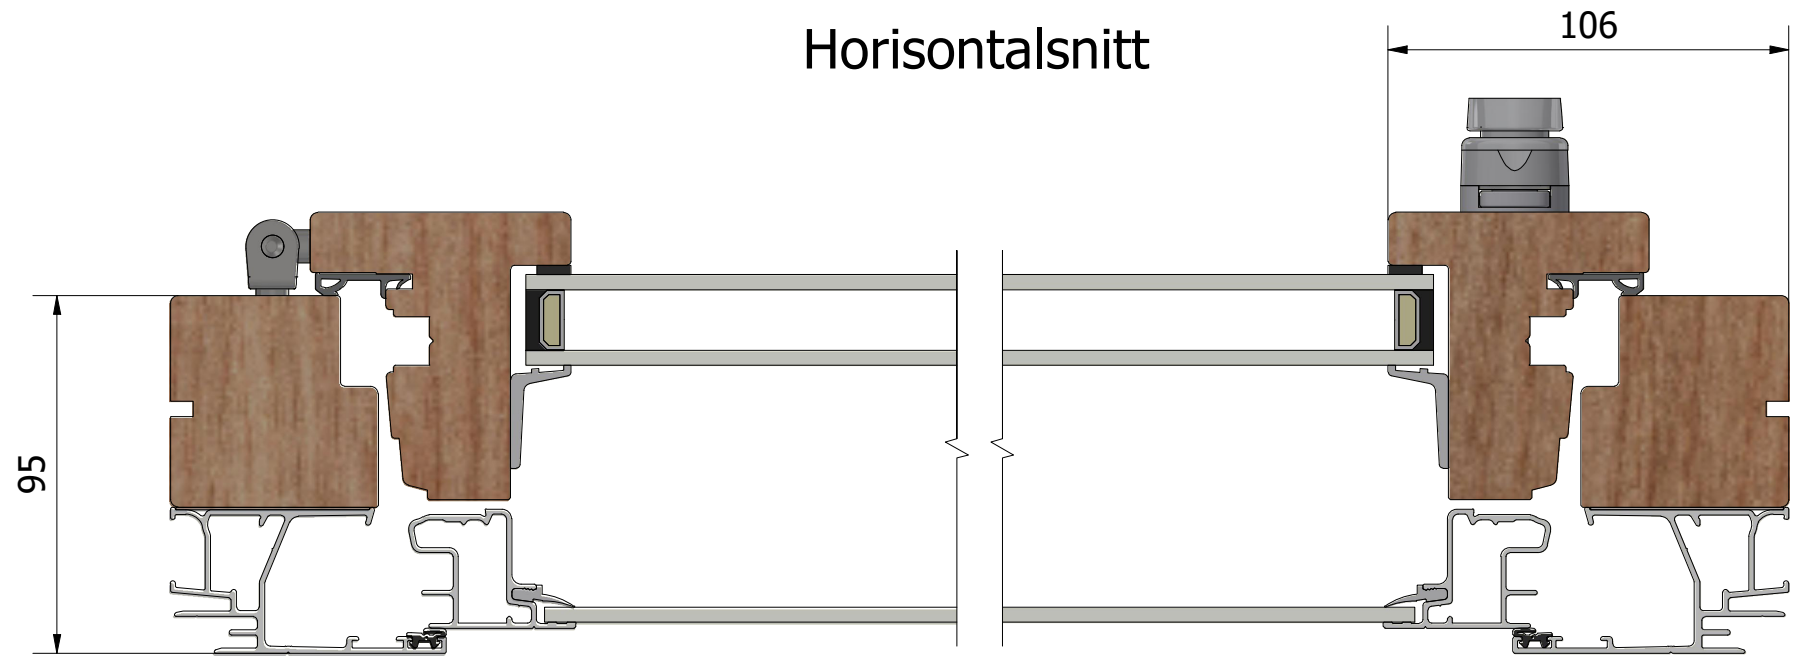


Mötesbåge

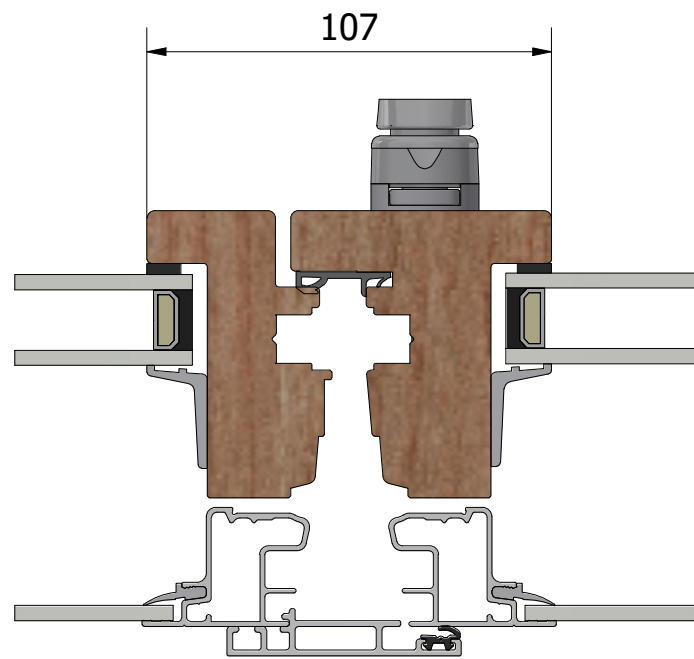

Karmpost

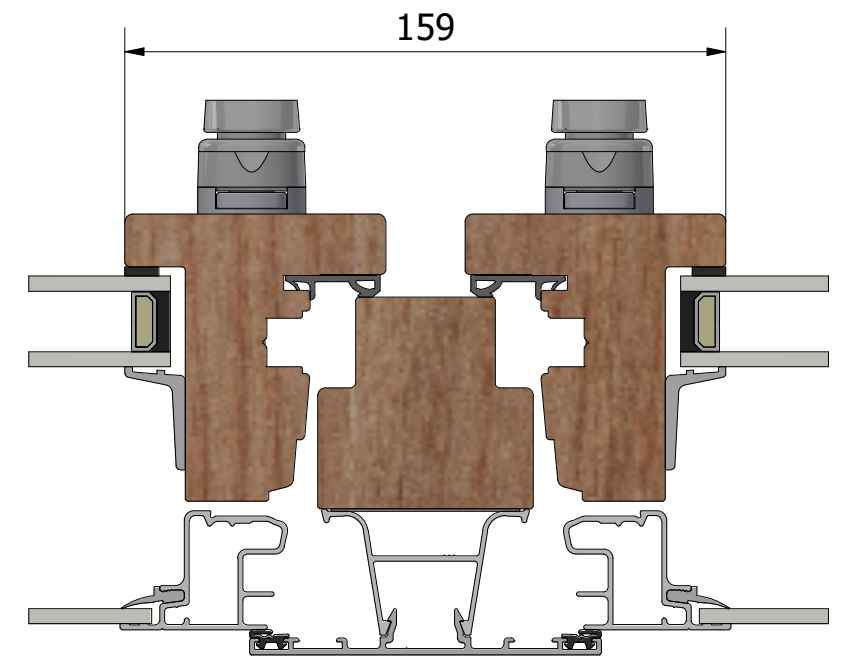

Dräneringshål

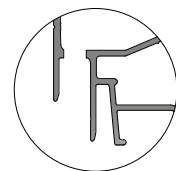

Revisionsnr.	Revisionsbeskrivning			Skapad av	Skapad datum
Generell tolerans	SS-ISO 2768-1, m	Produktnamn	LIF951.2	Alexander	2026-05-18
Ritn.storlek	A3	Skala	1 : 2	Beskrivning	Stil inåtgående fönster 2+1
		Sida	1	Filnamn	MP-LIF951.2_260.dwg
		Vyplacering		Ritningsnr.	MP-LIF951.2_260