




Vertikalsnitt

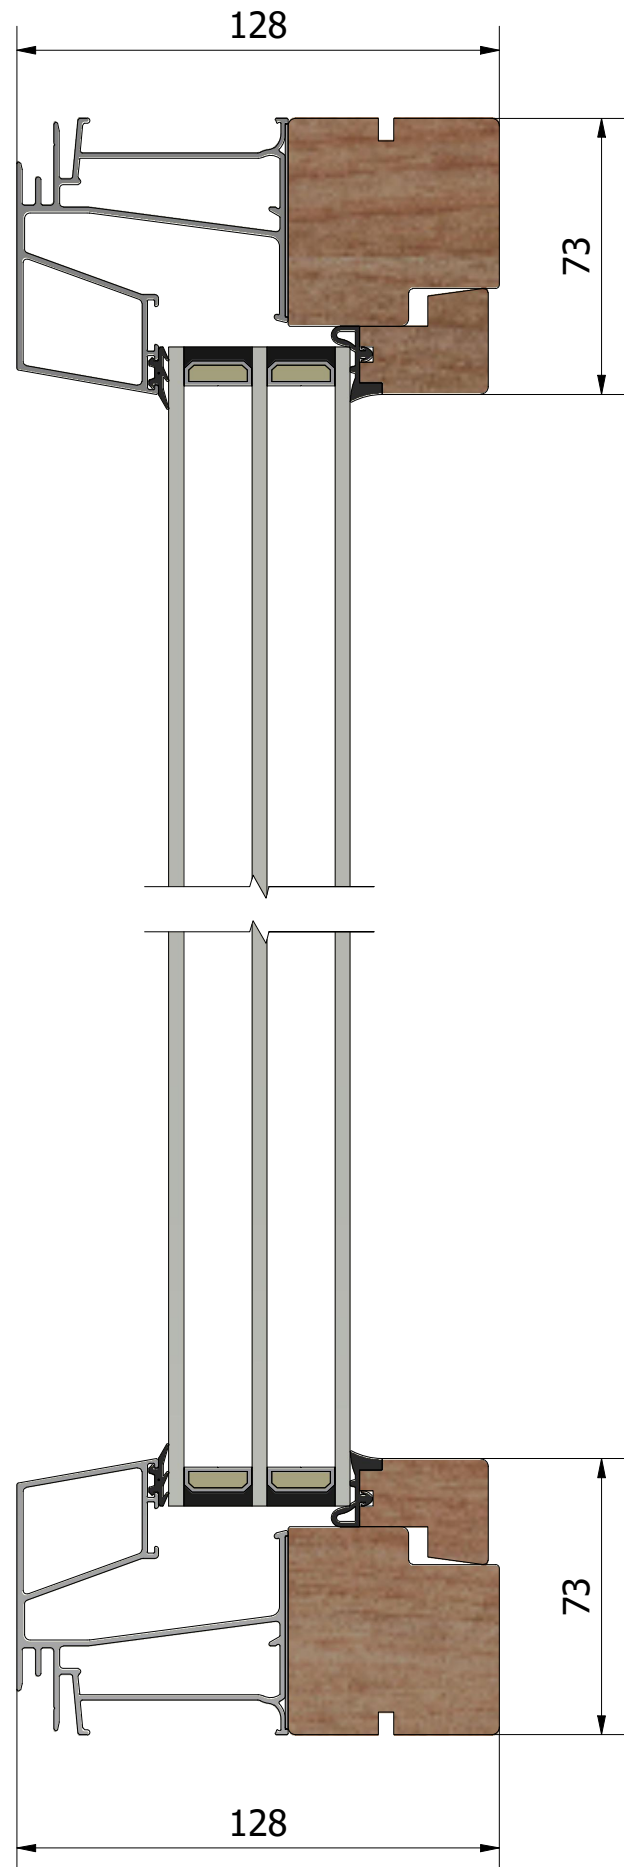


Horizontalsnitt

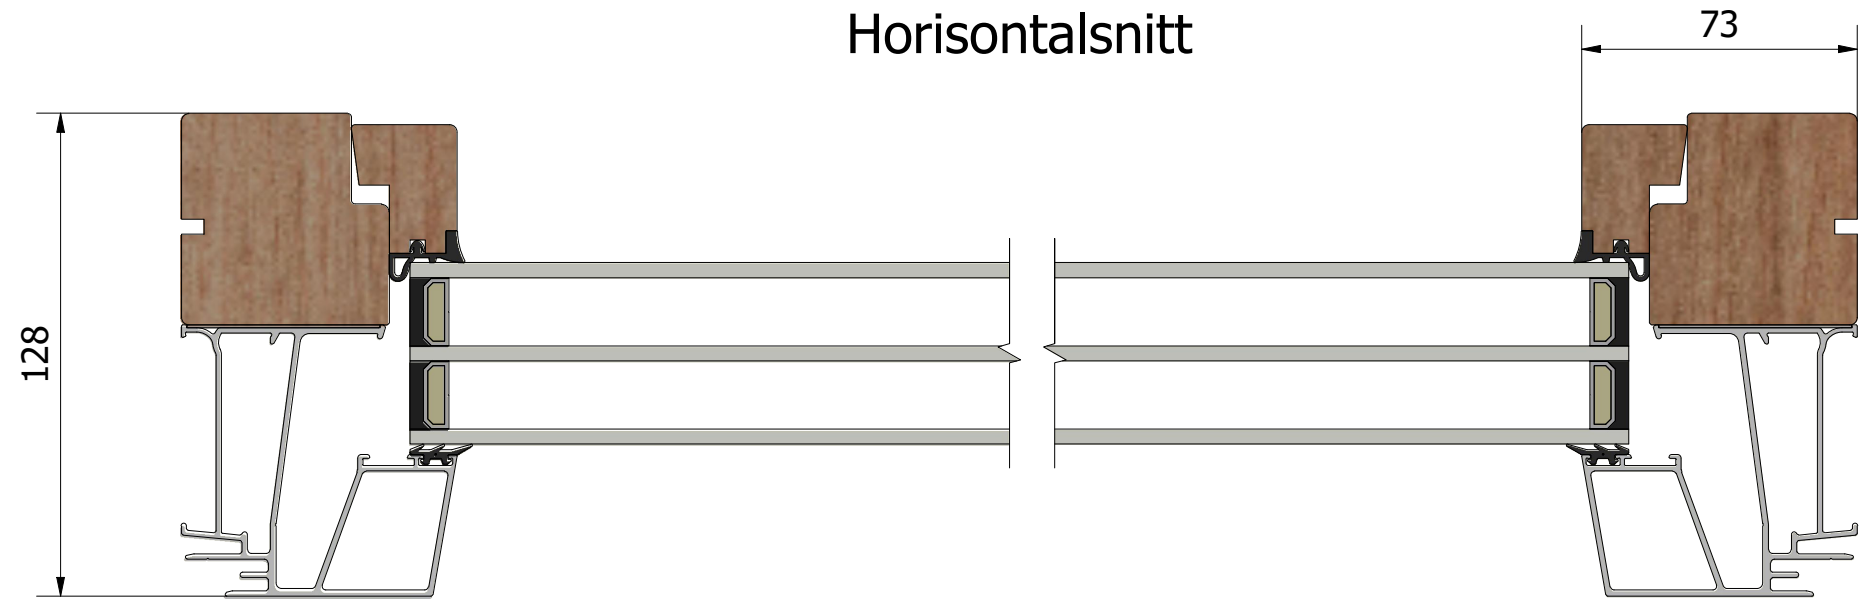


Karmpost öppningsbart / fast

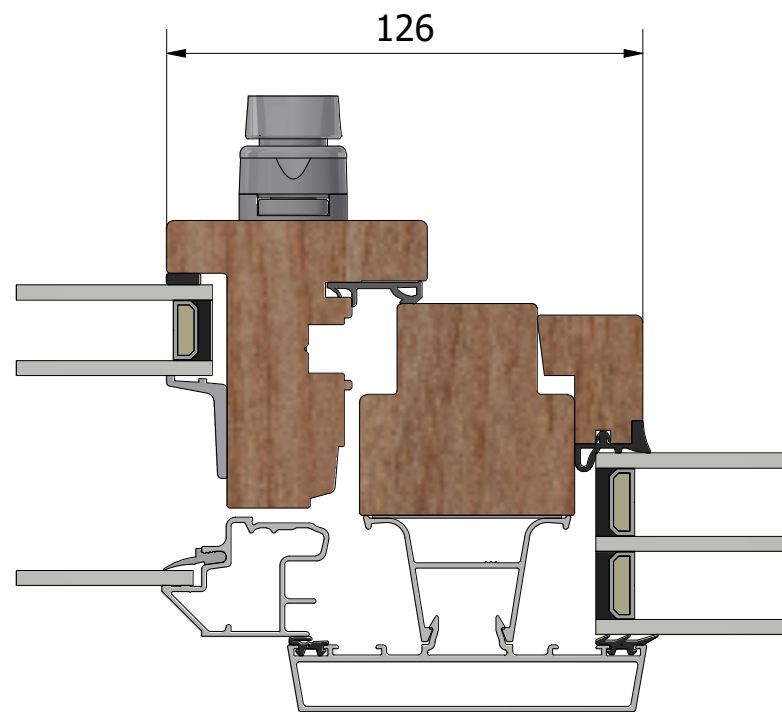

Karmpost

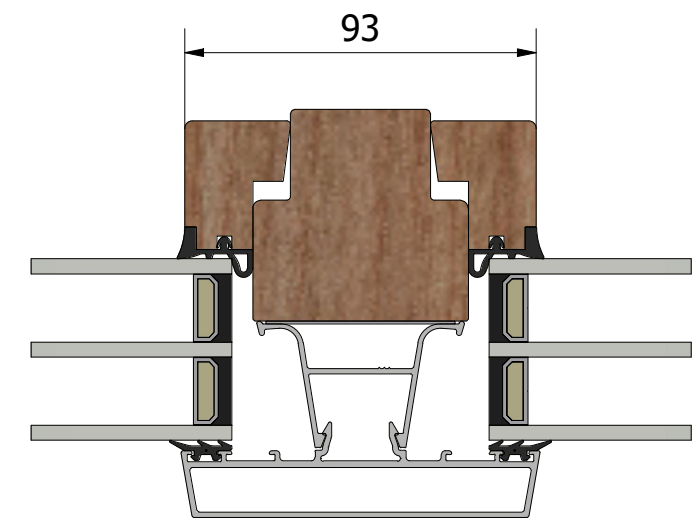

Dräneringshål

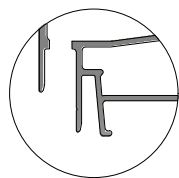

Revisionsnr. 1	Revisionsbeskrivning				
Generell tolerans SS-ISO 2768-1, m	Produktnamn LFI1283.3	Skapad av Alexander	Skapad datum 2026-05-18		
Ritn.storlek A3	Skala 1 : 2	Sida 1	Beskrivning Royal fast fönster invändig glasning		
LEIAB	Vyplacering	MP-LFI1283.3_261.dwg	Ritningsnr. MP-LFI1283.3_261		