




### Vertikalsnitt

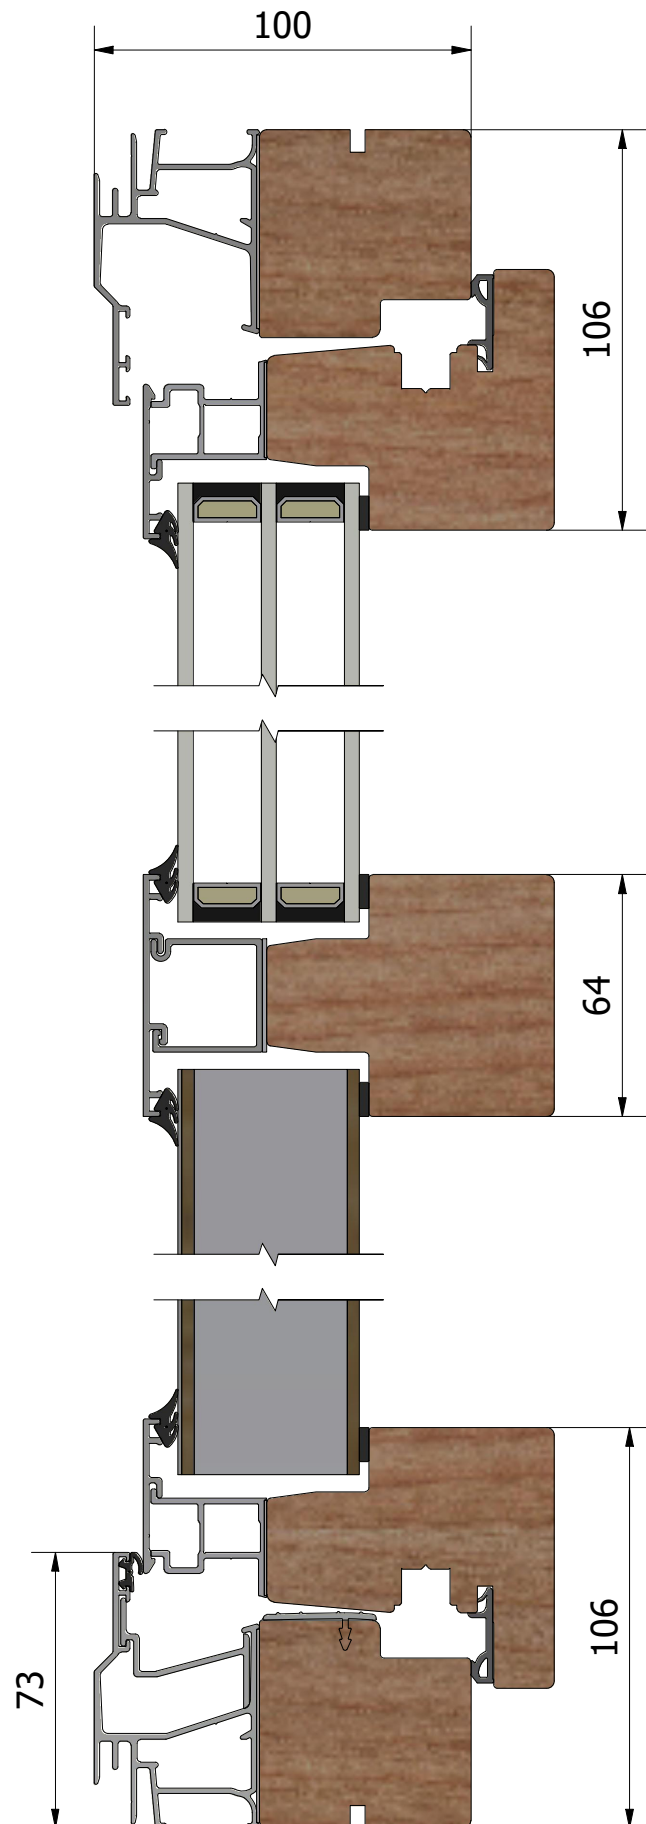


### Horizontalsnitt

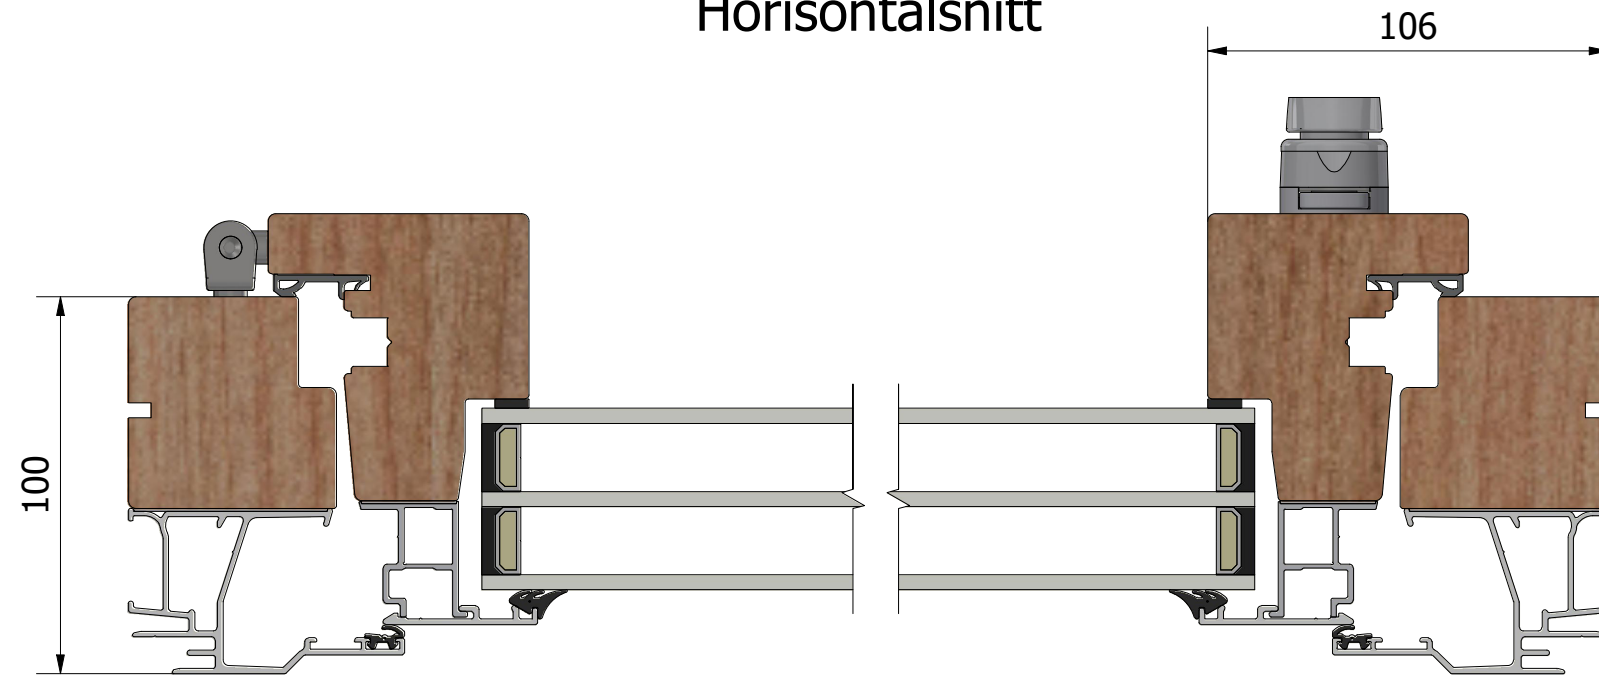

### Mötesbåge

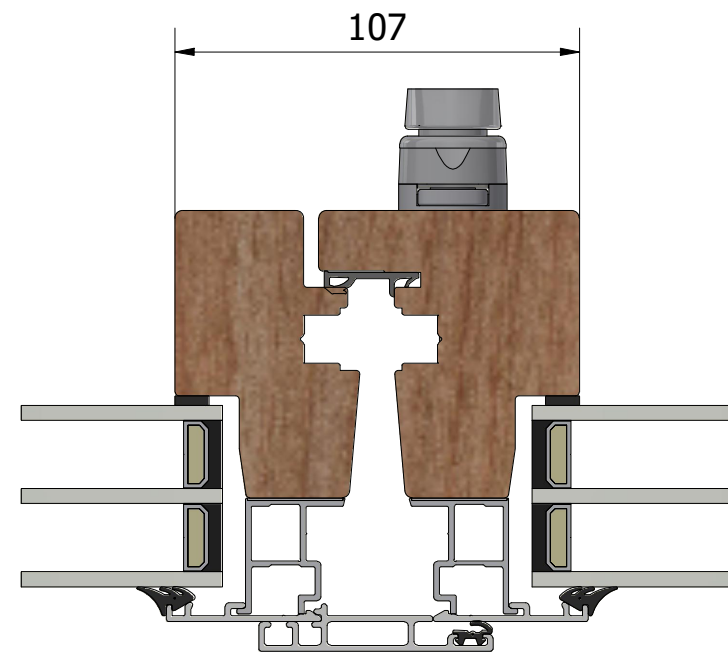

### Dräneringshål

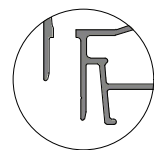

| Revisionsnr. | Revisionsbeskrivning |             |                      | Skapad av                          | Skapad datum |
|--------------|----------------------|-------------|----------------------|------------------------------------|--------------|
|              | Generell tolerans    | Produktnamn |                      | Alexander                          | 2026-05-11   |
|              | SS-ISO 2768-1, m     | LID1003.2   |                      |                                    |              |
|              | Ritn.storlek         | Skala       | Sida                 | Beskrivning                        |              |
|              | A3                   | 1 : 2       | 1                    | Haga inåtgående fönsterdörr 3-glas |              |
|              | <b>LEIAB</b>         | Vyplacering | Filnamn              | Ritningsnr.                        |              |
|              |                      |             | MP-LID1003.2_260.dwg | MP-LID1003.2_260                   |              |