




### Vertikalsnitt

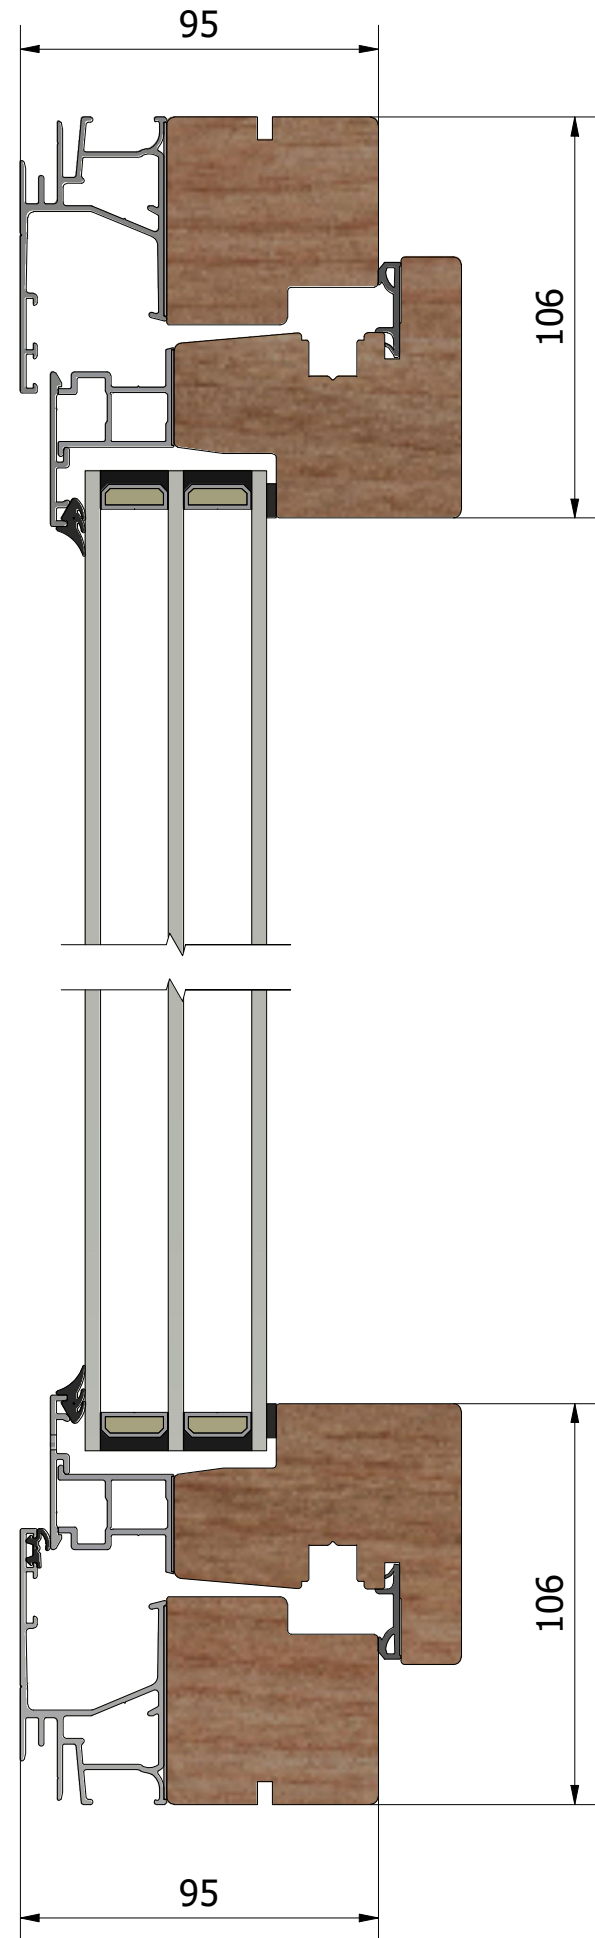


### Horizontalsnitt

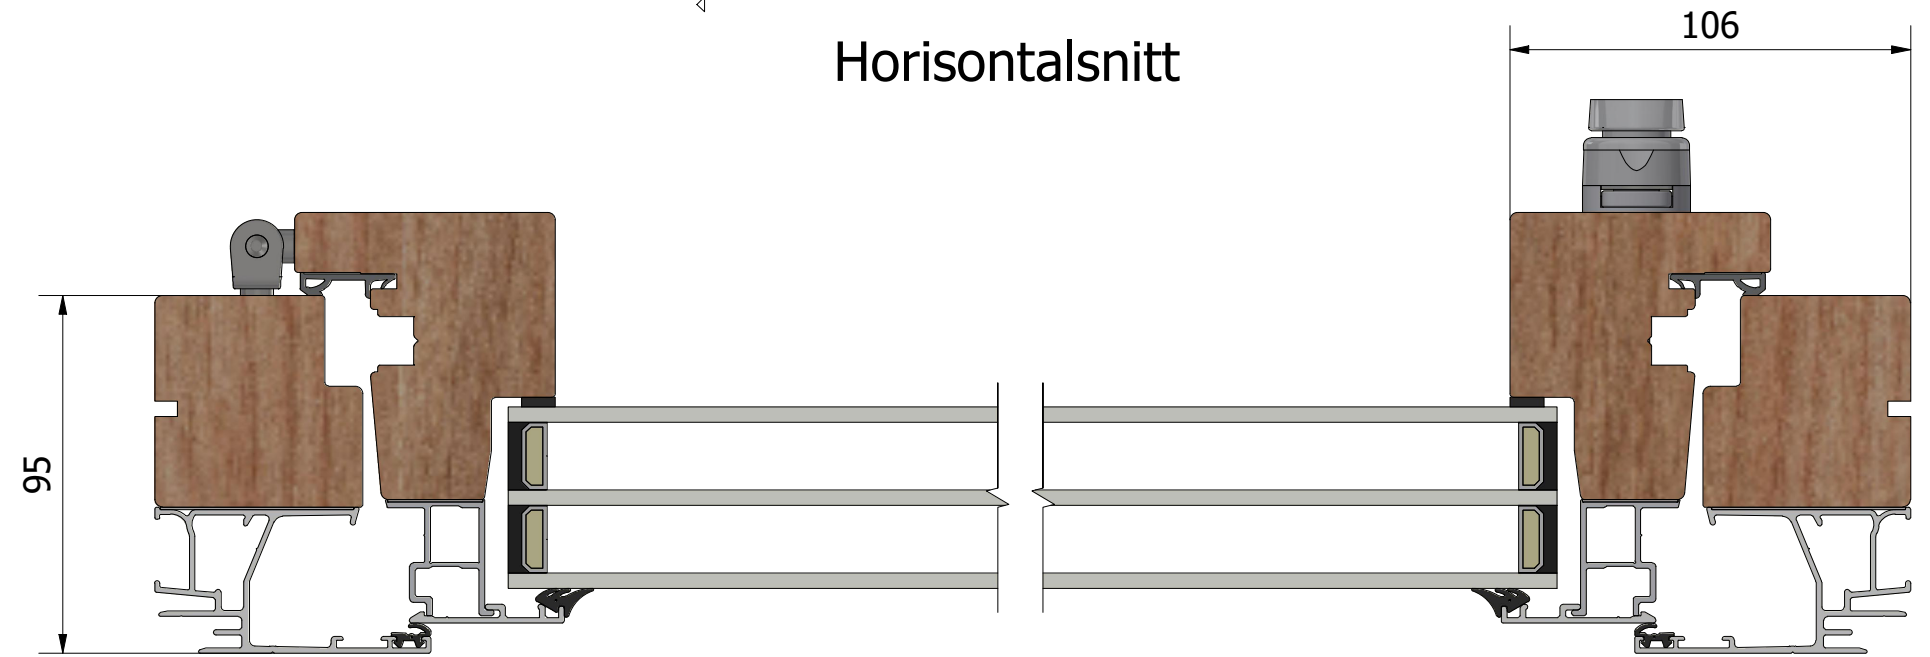


### Mötesbåge

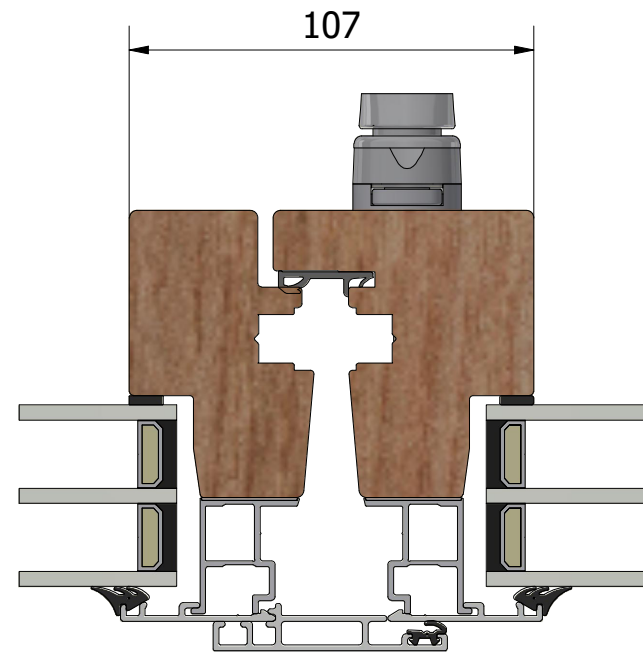

### Karmpost

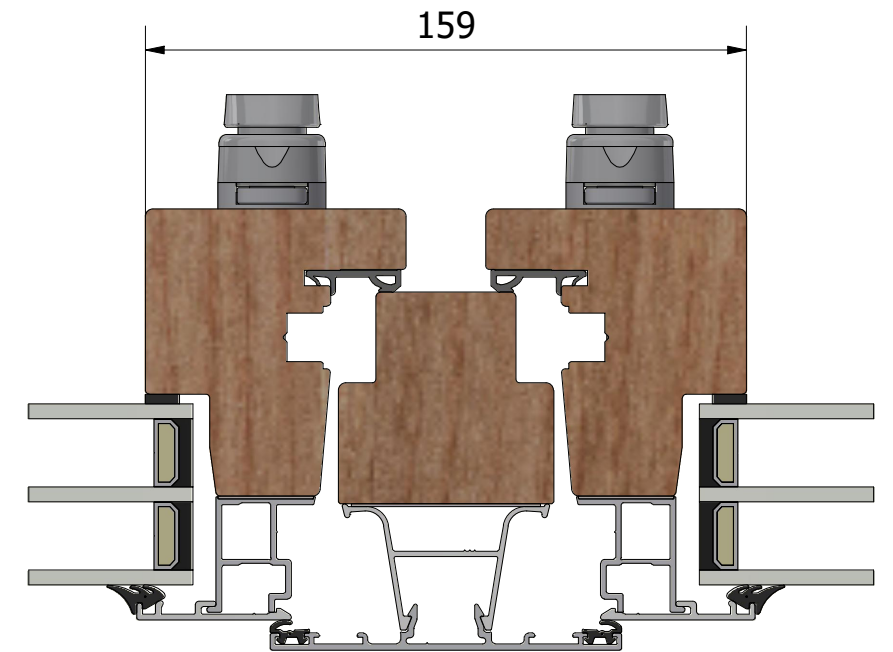

### Dräneringshål

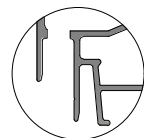

Revisionsnr.	Revisionsbeskrivning			Skapad av	Skapad datum
	Generell tolerans	Produktnamn		Alexander	2026-05-22
	SS-ISO 2768-1, m	LIF953.2			
Ritn.storlek	Skala	Sida	Beskrivning		
A3	1 : 2	1	Stil inåtgående fönster 3-glas		
<b>LEIAB</b>	Vyplacering	Filnamn	Ritningsnr.		
		MP-LIF953.2_260.dwg	MP-LIF953.2_260		