




Vertikalsnitt

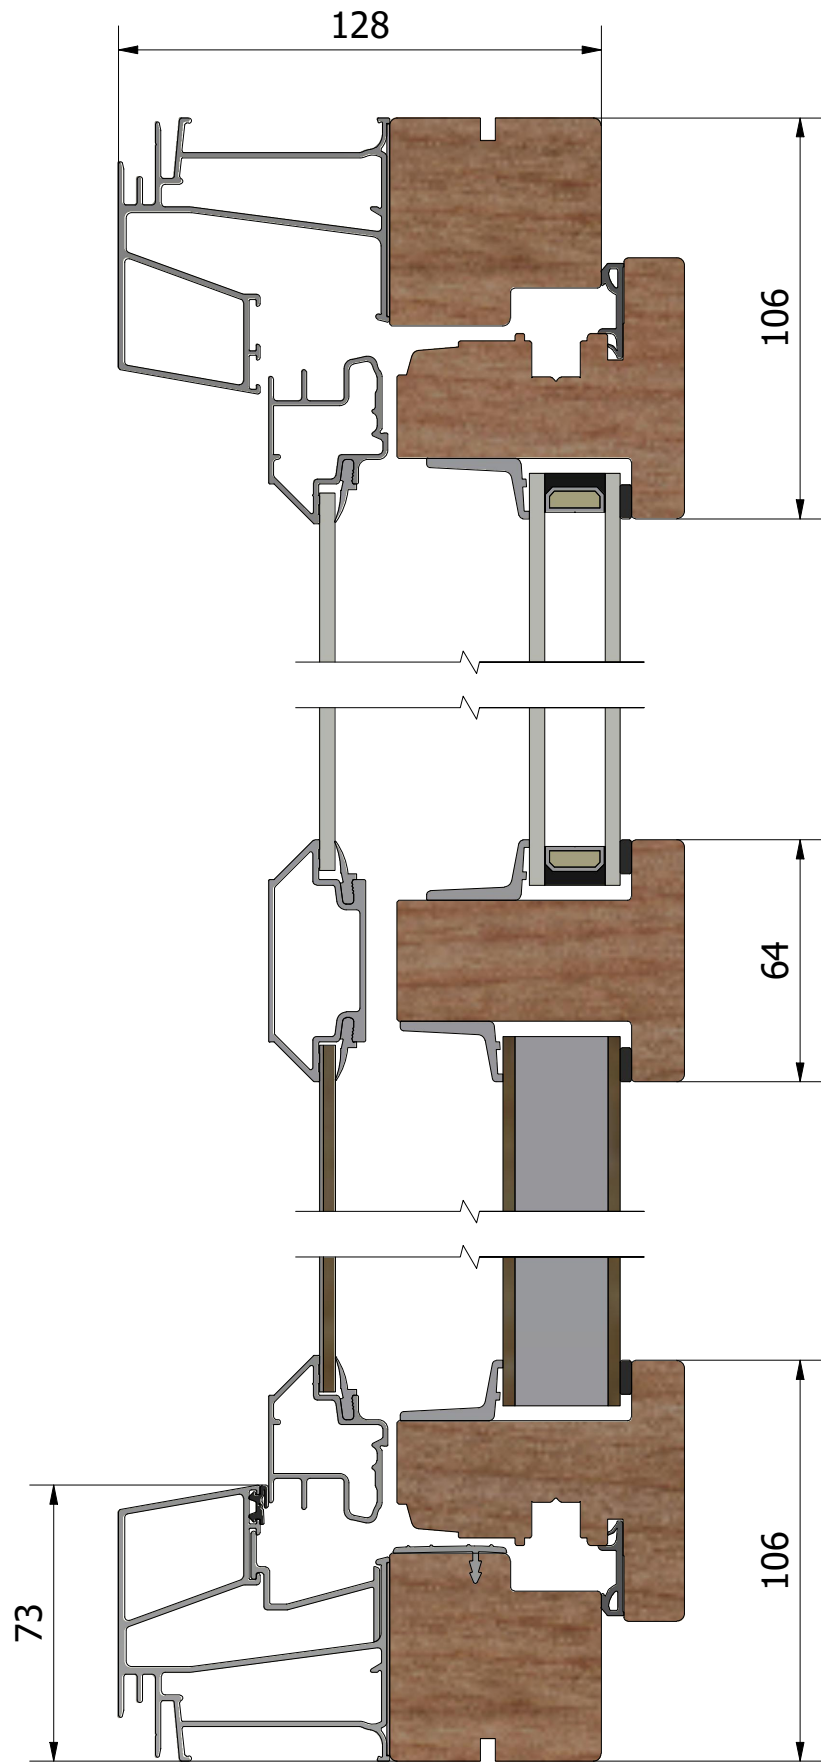


Horizontalsnitt

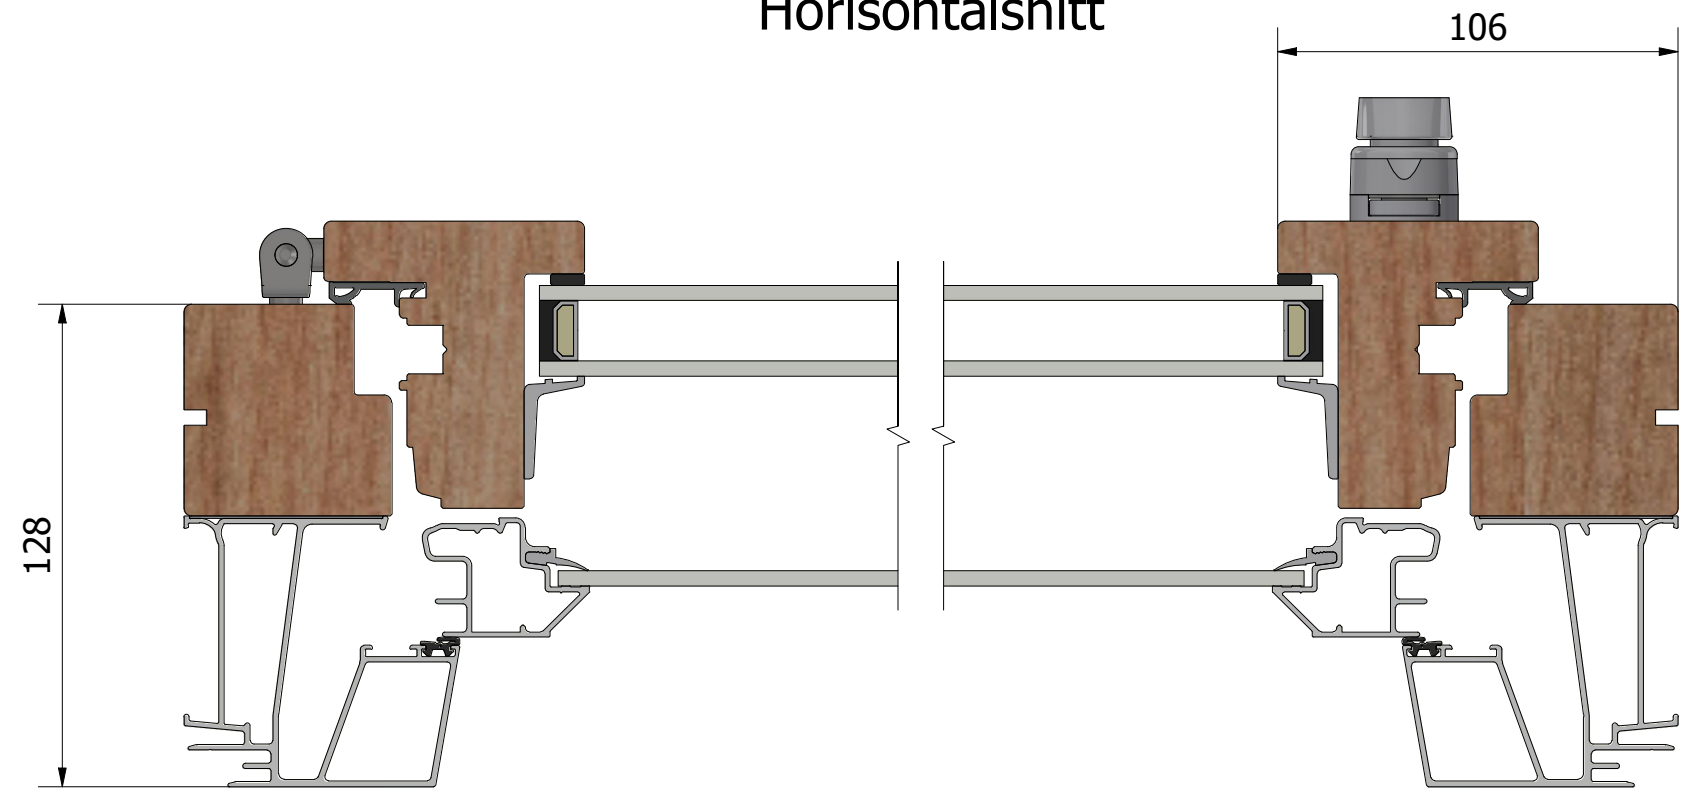

Mötesbåge

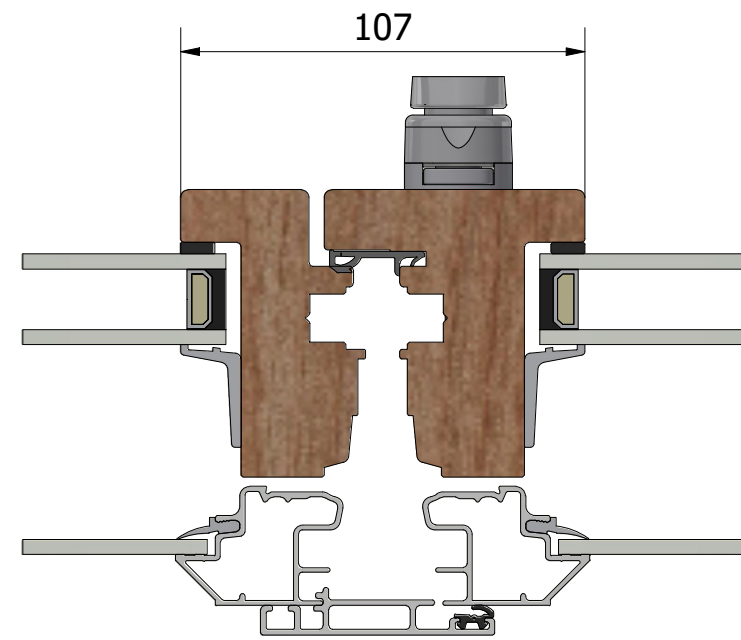

Dräneringshål

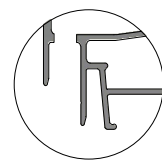

Revisionsnr.	Revisionsbeskrivning				
Generell tolerans	SS-ISO 2768-1, m		Produktnamn	LID2181.2	Skapad av Alexander
Ritn.storlek	A3	Skala	1 : 2	Sida	1
			Beskrivning	Royal inåtgående fönsterdörr 2+1	
			Filnamn	MP-LID1281.2_260.dwg	Ritningsnr. MP-LID1281.2_260